

# ORDENANZAS

## ZONA I.- VIVIENDA UNIFAMILIAR.

- Z-I/1 UNIFAMILIAR AISLADA 1ª FASE
- Z-I/2 UNIFAMILIAR AISLADA 2ª FASE


## ZONA II.- EQUIPAMIENTOS.

- Z-II/1 EQUIPAMIENTO EN GENERAL Y AREAS DE SERVICIOS
- Z-II/2 EQUIPAMIENTO PUBLICO INSTITUCIONAL
  - Z-II/2-a COMERCIAL
  - Z-II/2-b SOCIO-CULTURAL
  - Z-II/2-c ESCOLAR
  - Z-II/2-d DEPORTIVO
- Z-II/3 AREA INTEGRADA
  - Z-II/3-a COMERCIAL
  - Z-II/3-b ADMINISTRATIVO

## ZONA III.- ZONAS VERDES.

## ZONA IV.- ZONAS PEATONALES.

## ZONA V.- PROTECCION DE CARRETERAS.

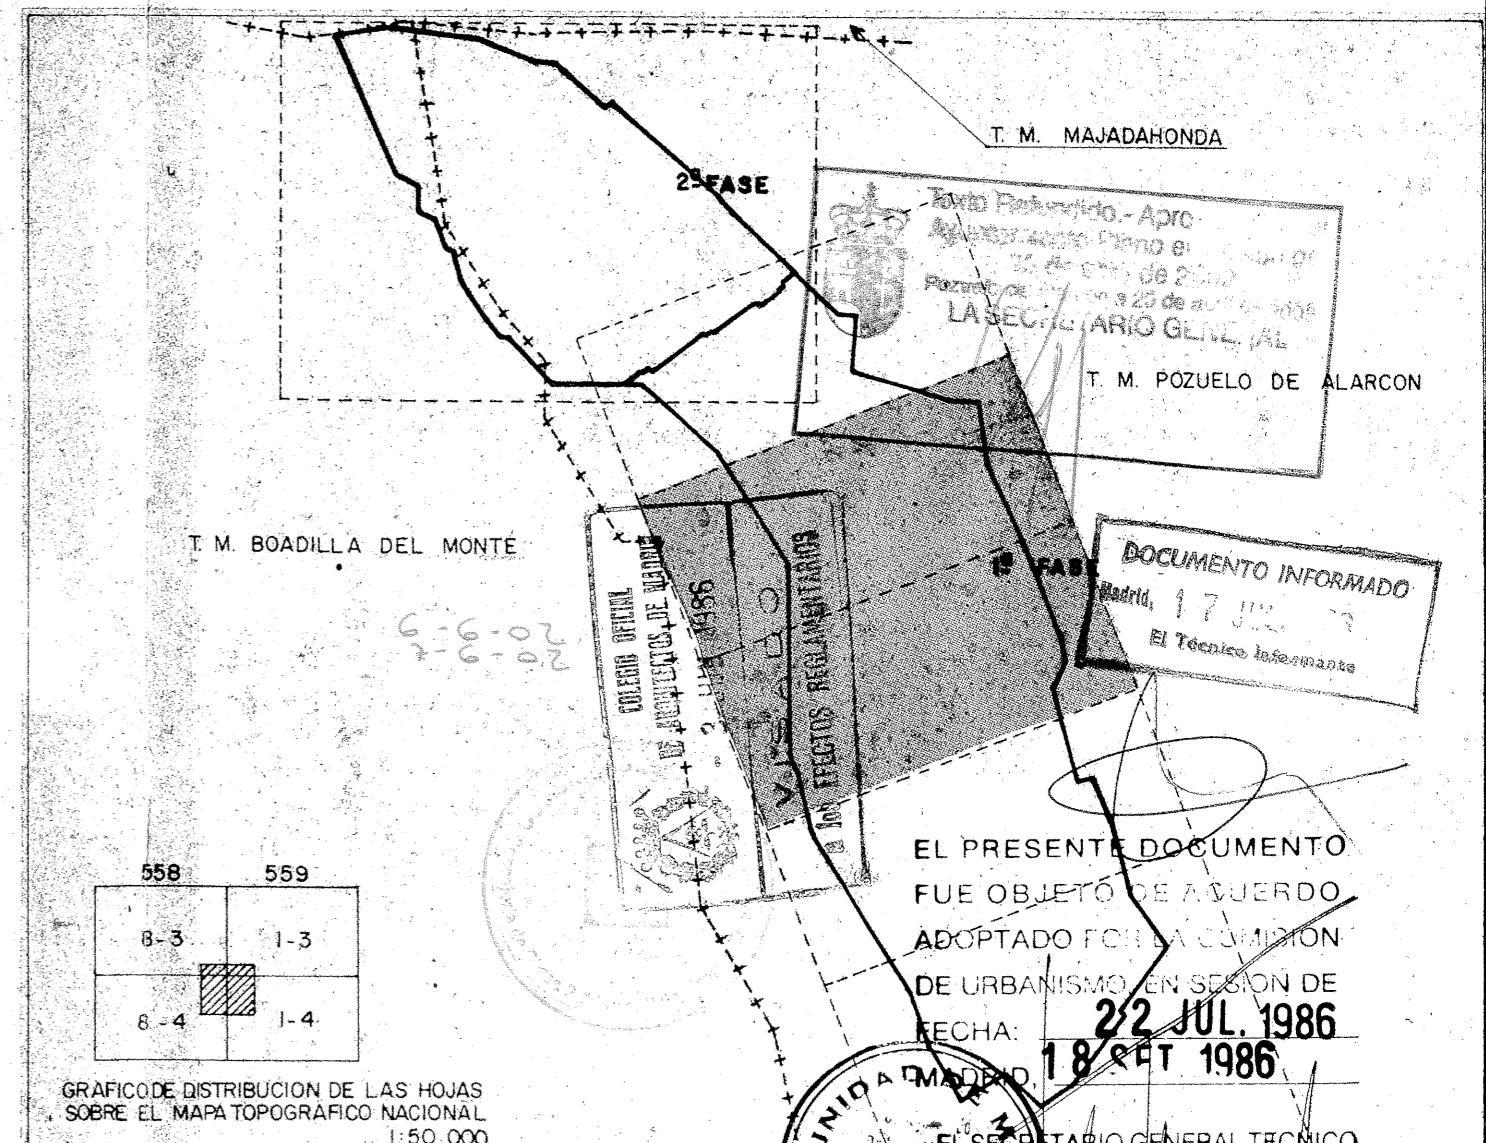

**MODIFICACION DE PLAN PARCIAL EN EL POLIGONO "MONTEALINA" (POZUELO DE ALARCON)**

|   |  |  |
|---|--|--|
| PLANO DE: <b>ORDENANZAS</b><br>2.1 MAY 2002                               |  | APROBACIONES<br>INICIAL<br>PROVISIONAL<br>DEFINITIVA |
| <b>PROYECTO</b>   |  | FECHA PROYECTO<br><b>MAYO-86</b>                     |
| LOS ARQUITECTOS<br>JAVIER PRESENCO<br>WENCESLAO GARCIA<br>GONZALO VELASCO | LA PROPIEDAD<br>JUNTA DE COMPENSACION MONTEALINA | ESCALA:<br><b>1:2000</b><br>PLANO Nº<br><b>18.2</b>  |