


LEYENDA ZONIFICACION		CESSION	SUPERFICIES
<b>RESIDENCIAL</b>			
	UNIFAMILIAR 1ª FASE	NO	695.967,00
	" 2ª FASE	NO	217.221,00
<b>EQUIPAMIENTO</b>			
	① EQUIPAMIENTO 1ª FASE	NO	83.775,02
	② EQUIPAMIENTO PUBLICO 1ª FASE	SI	13.816,59
	PUBLICO INSTITUCIONAL	SI	10.029,00
		(Excepto el COMERCIAL)	883,00
<b>AREA INTEGRADA</b>			
	PUBLICA, COMERCIAL Y OFICINAS	Adjudicacion en P. de Compensacion.	26.685,00
<b>ZONA VERDE PUBLICA</b>			
	i/sendas y medianas 1ª fase	SI	362.574,00
<b>ZONA PEATONAL</b>			
		NO	98.996,00
<b>VIARIO</b>			
		SI	155.310,00
			<b>1.665.256,61</b>

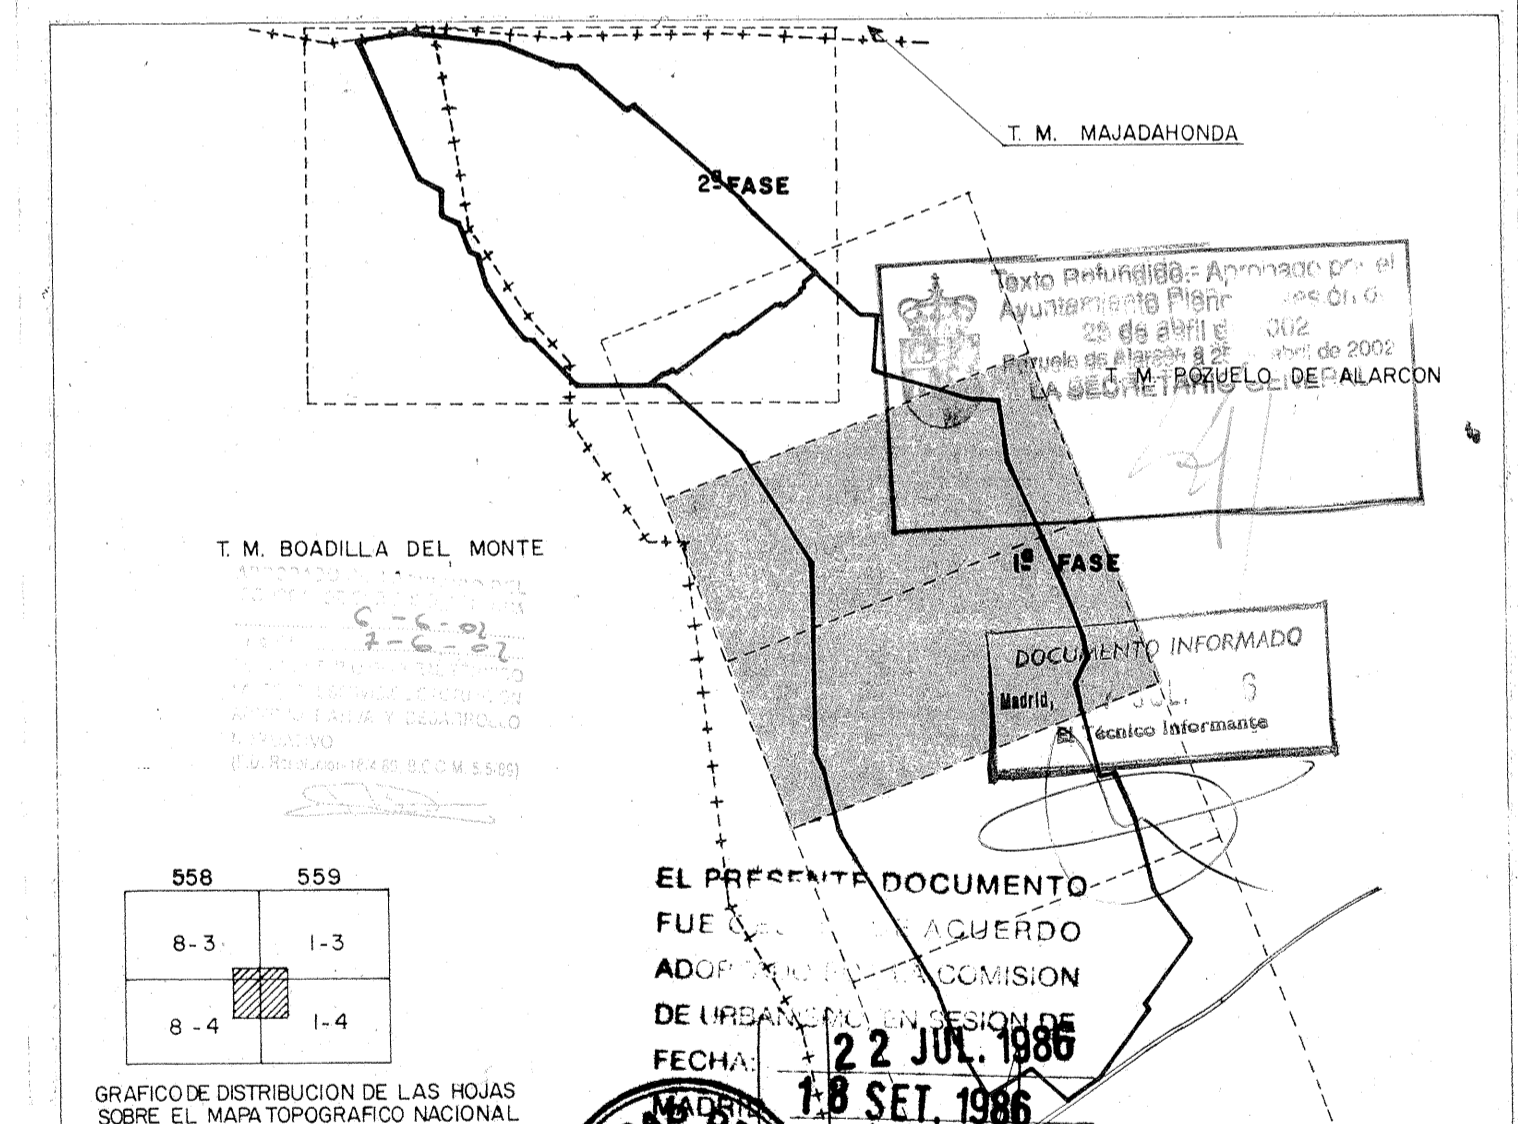

EL PRESENTE DOCUMENTO FUE APROBADO POR ACUERDO DE LA COMISION DE URBANISMO EN SESION DE FECHA: 22 JUL 1986

18 SET. 1986

MODIFICACION DE PLAN PARCIAL EN EL POLIGONO "MONTEALINA" (POZUELO DE ALARCÓN BOADILLA DEL MONTE)

PLANO DE:		<b>ZONIFICACION (1ª FASE)</b>		APROBACIONES INICIAL, PROVISIONAL, DEFINITIVA	
		<b>PROYECTO</b>		FECHA PROYECTO: MAYO -86	
LOS ARQUITECTOS		21 MAY 2002		ESCALA: 1/2000	
JAVIER PRESEÑCO WENCESLAO GARCIA GONZALO VELASCO JUNTA DE COMPENSACION MONTEALINA				PLANO Nº <b>14.2</b>	