

## ORDENANZAS

### ZONA I.- VIVIENDA UNIFAMILIAR.

- Z-I/1 UNIFAMILIAR AISLADA 1ª FASE
- Z-I/2 UNIFAMILIAR AISLADA 2ª FASE


### ZONA II.- EQUIPAMIENTOS.

- Z-II/1 EQUIPAMIENTO EN GENERAL Y AREAS DE SERVICIOS
- Z-II/2 EQUIPAMIENTO PUBLICO INSTITUCIONAL
  - Z-II/2-a COMERCIAL
  - Z-II/2-b SOGO-CULTURAL
  - Z-II/2-c ESCOLAR
  - Z-II/2-d DEPORTIVO
- Z-II/3 AREA INTEGRADA
  - Z-II/3-a COMERCIAL
  - Z-II/3-b ADMINISTRATIVO

### ZONA III.- ZONAS VERDES.

### ZONA IV.- ZONAS PEATONALES.

### ZONA V.- PROTECCION DE CARRETERAS.

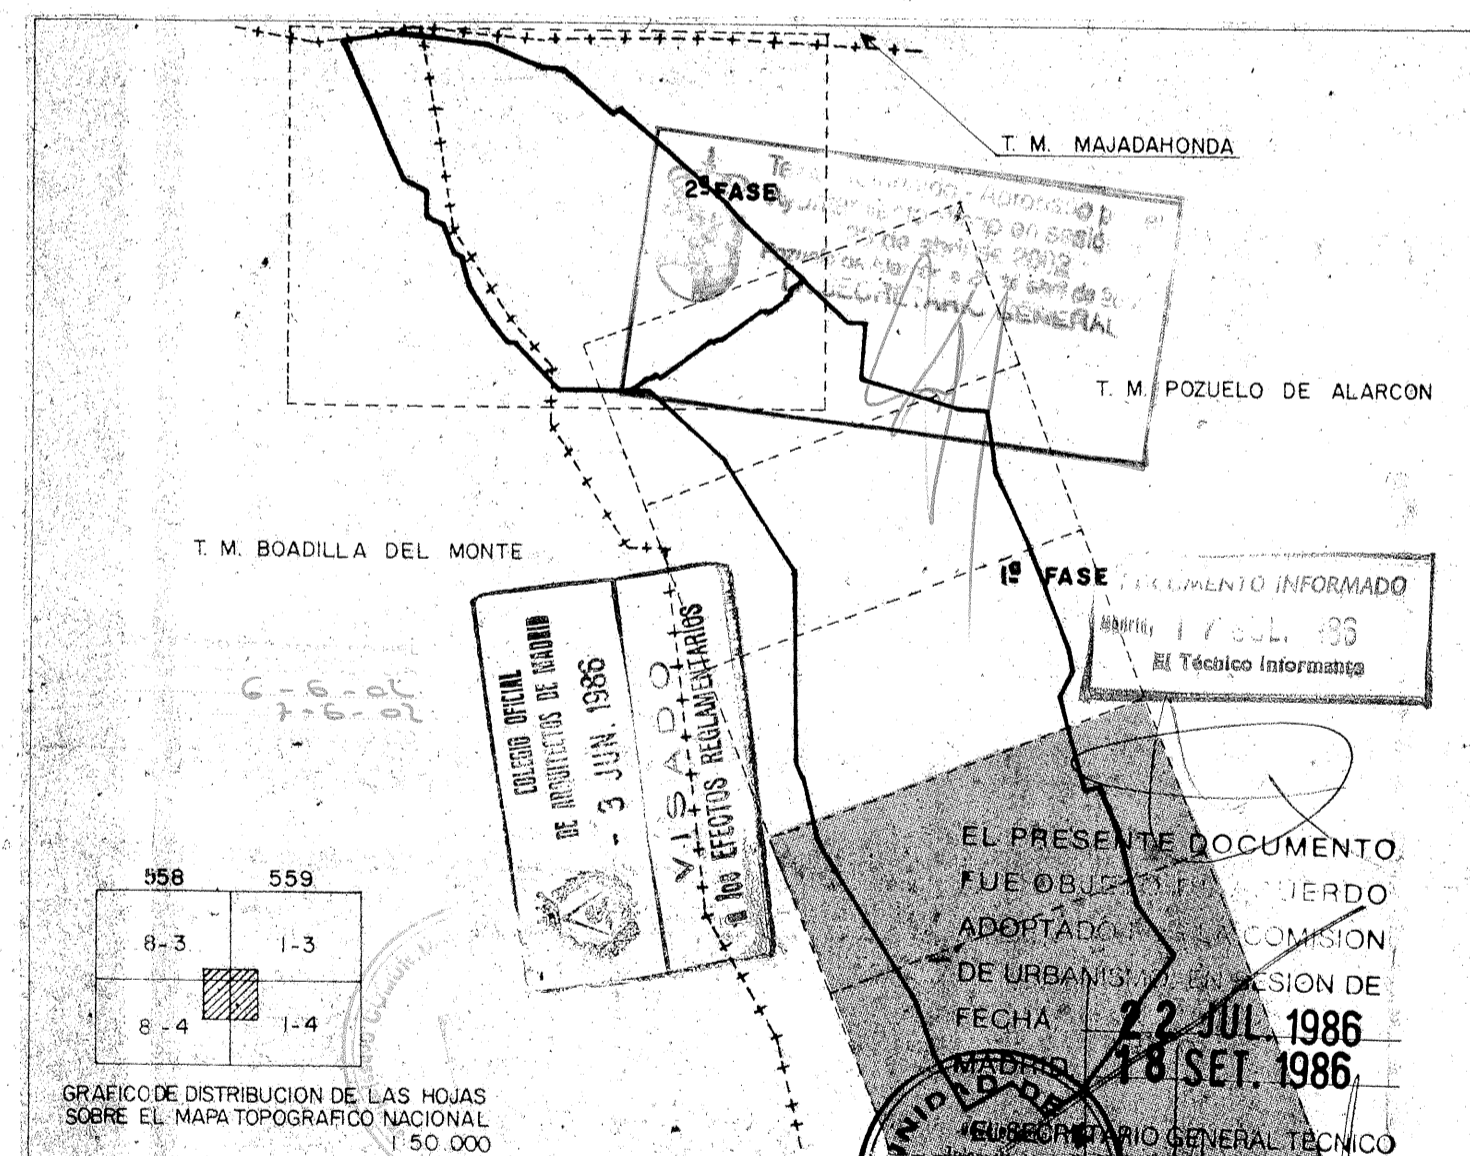

## MODIFICACION DE PLAN PARCIAL EN EL POLIGONO "MONTEALINA" (POZUELO DE ALARCON BOADILLA DEL MONTE)

PLANO DE <b>ORDENANZAS</b> 21 MAY 2002		APROBACIONES INICIAL PROVISIONAL DEFINITIVA
<b>PROYECTO</b>		FECHA PROYECTO <b>MAYO - 86</b>
LOS ARQUITECTOS   	LA PROPIEDAD 	ESCALA 1:2000  PLANO Nº <b>18.1</b>