


"LAS ENCINAS"
 NUMERACION DE PARCELAS
 Y SUPERFICIE EN M2.

ESCALA APROX. 1:5.000	DIBUJADO:	SUSTITUIDO POR:
FECHA 26-9-75	REVISADO:	SUSTITUYE A:
PLANO N.º		

PROPIETARIO

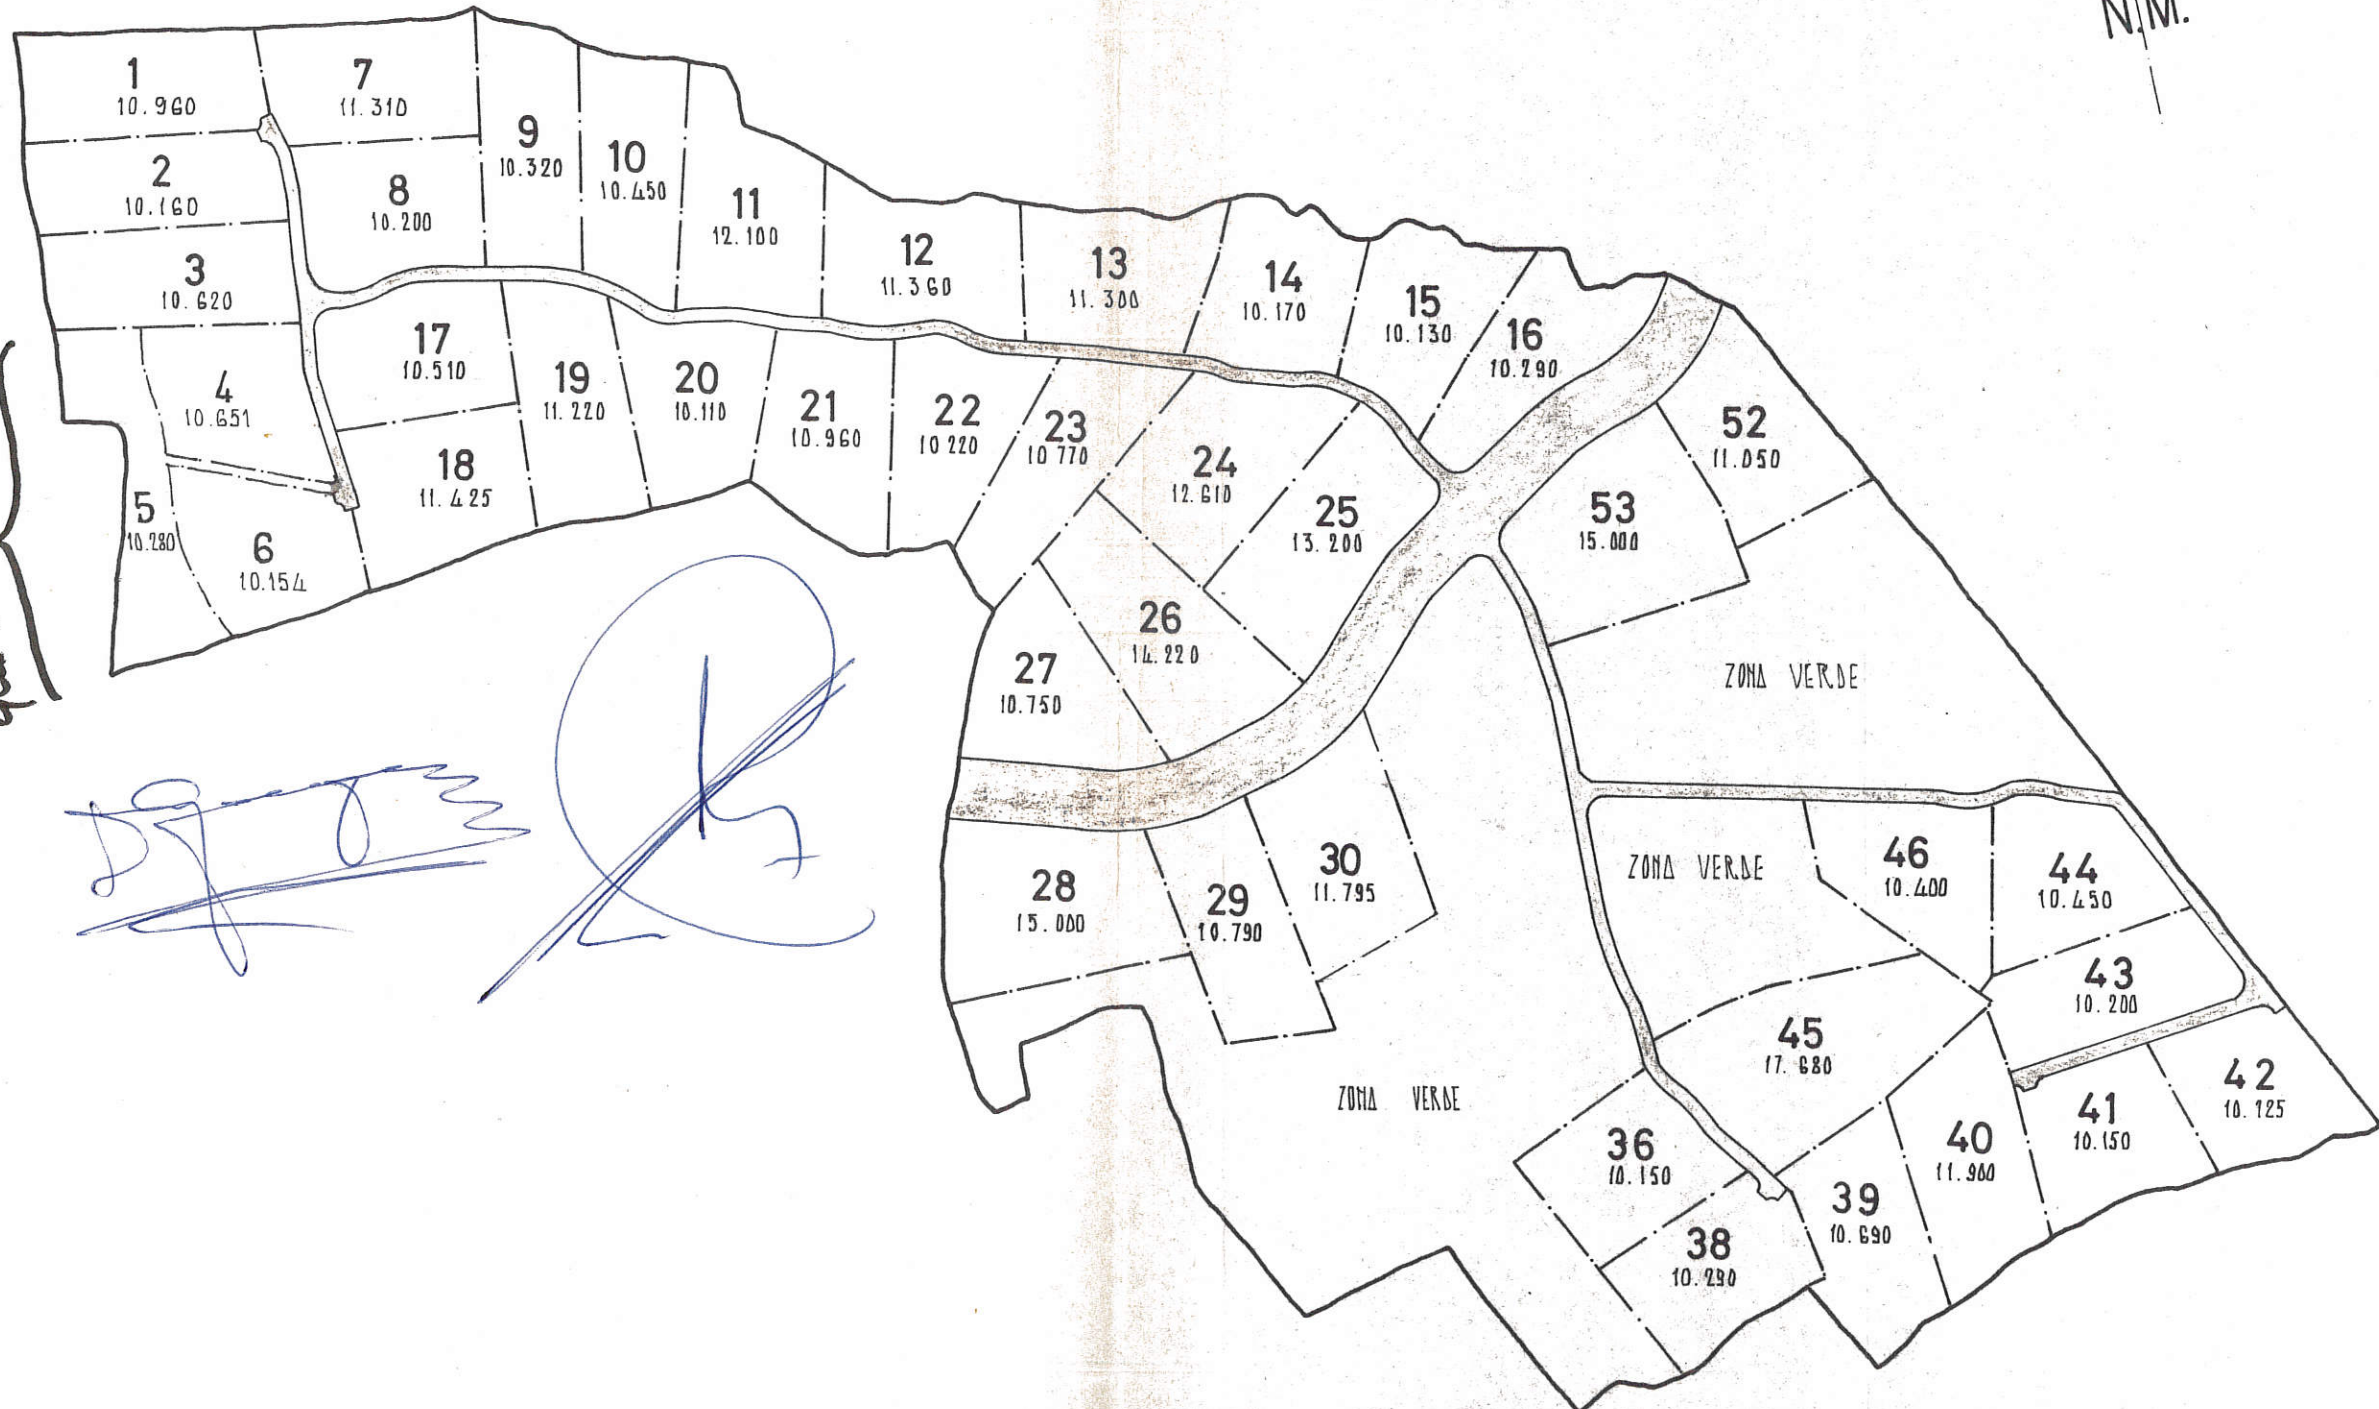

Modificación que se solicita

[Handwritten signature and scribble]