



DETALLE A
ENLACE DE BORDILLO CON
SETO CENTRAL Y CALZADA
ESC. 1:10

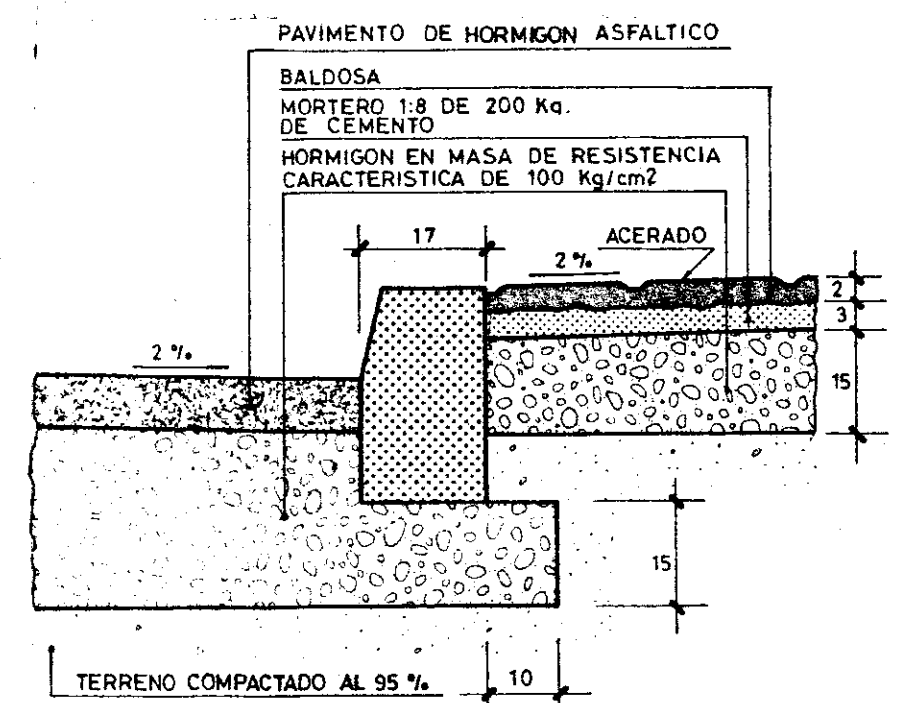


DETALLE B
ENLACE DE BORDILLO CON ACERA Y CALZADA
ESC. 1:10


DETALLES RED VIARIA

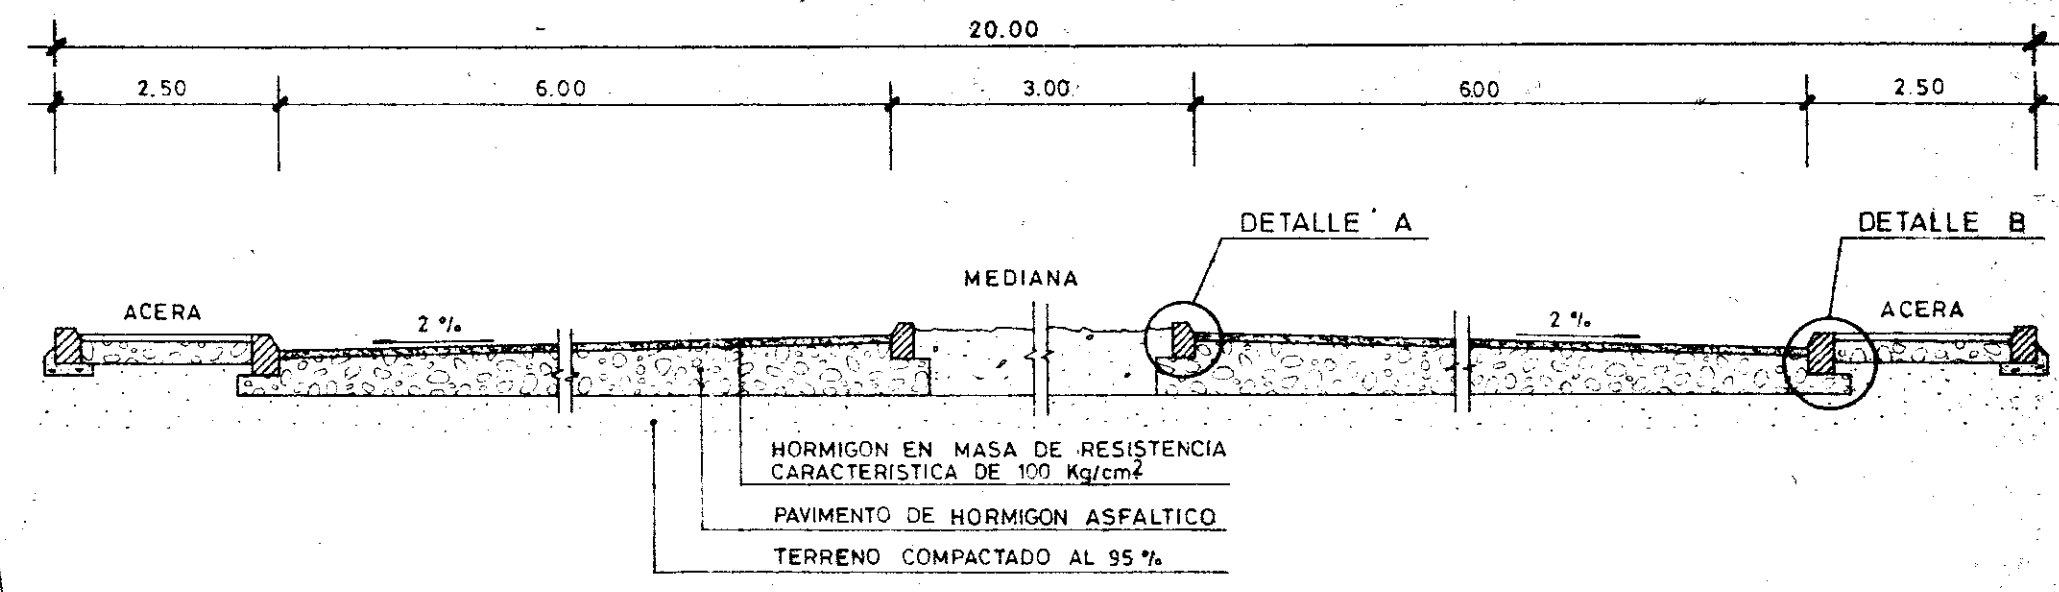

SECCION TIPO -1- (VIA DEL PLAN GENERAL)
ESC. 1:50

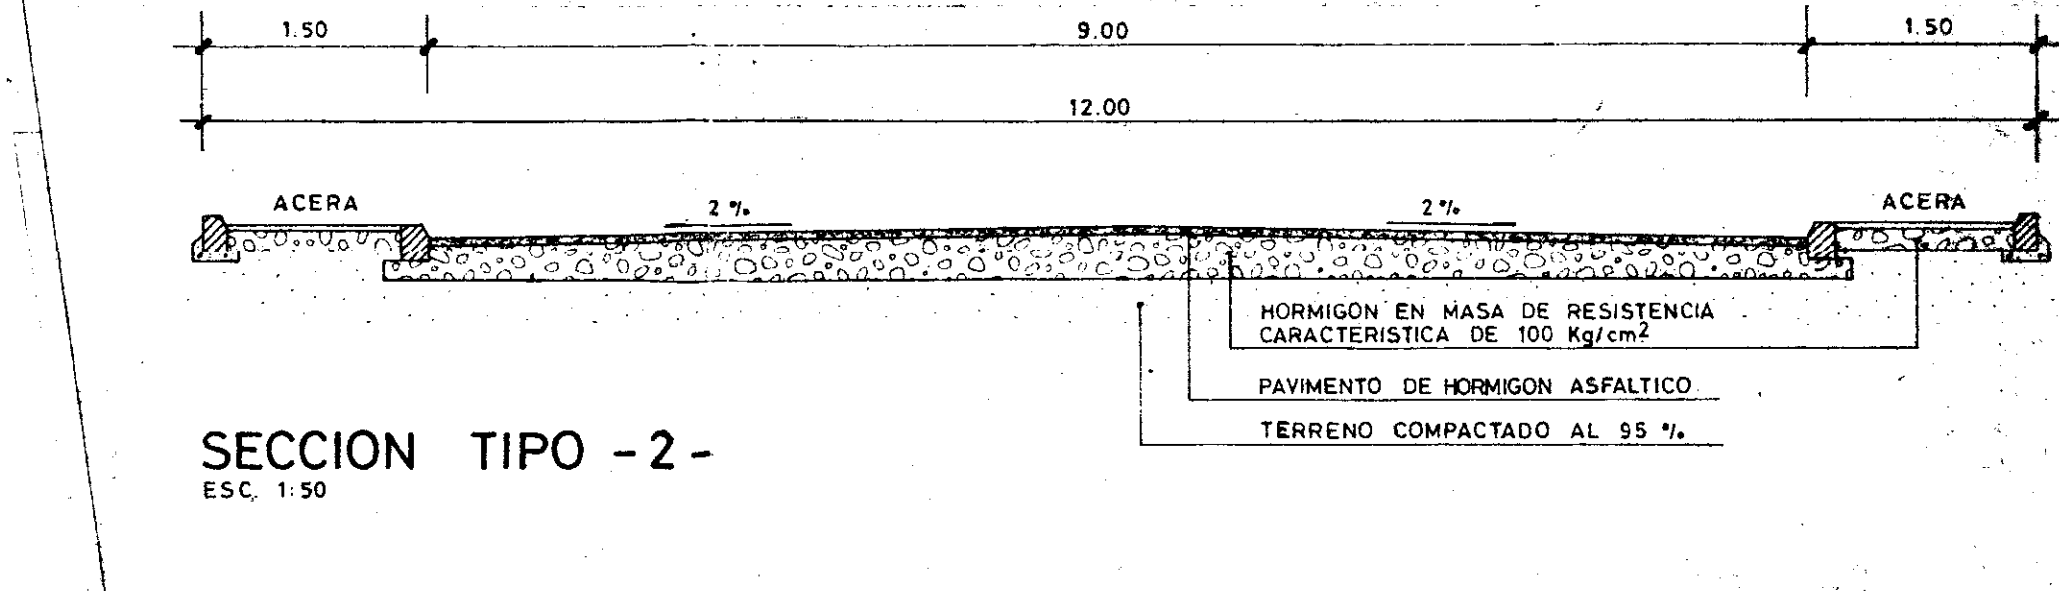

SECCION TIPO -2-
ESC. 1:50

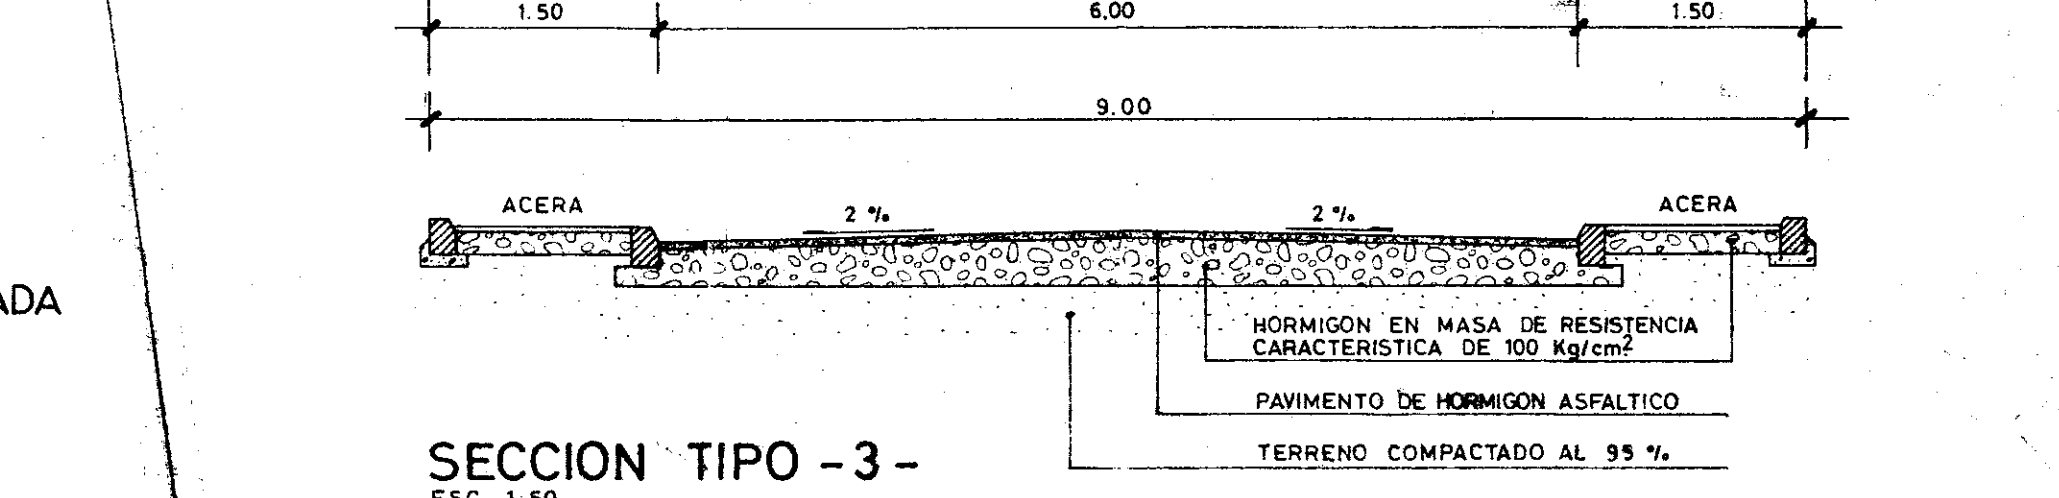

SECCION TIPO -3-
ESC. 1:50

PLAN PARCIAL DE ORDENACION
POLIGONO 7

POZUELO DE ALARCON - MADRID

PLANO Nº 19 **FAVORABLE**
CON CONSULTA - Madrid 23-7-1980
4.077 y 4.078
29-7-80

Texto Refundido. Aprobado por el Ayuntamiento Pleno en sesión de 23 de abril de 2002.
Pozuelo de Alarcón 25 de abril de 2002.
LA SECRETARÍA GENERAL

ESTE PLANO CORRESPONDE AL EXPEDIENTE Nº 004077.

PLANEAMIENTO
PLANO **19** RED VIARIA
SECCIONES TIPOS Y DETALLES
ESCALA 1:2000

APROBADO POR LA COMISION DE PERMUTACION Y COORDINACION DEL AREA METROPOLITANA DE MADRID, EN SESION CELEBRADA EL DIA 23 JUL 1980 Y CUMPLIDAS CONDICIONES EL DIA 8 OCT 1980
MADRID, EL SECRETARIO GENERAL

ESTUDIO DE URBANISMO Y ARQUITECTURA
MADRID 13 C/. MAYOR Nº 77. TFNO. 2419300.
FEDERICO ECHEVARRIA SAINZ-HORACIO DOMINGUEZ LOPEZ
MADRID LOS ARQUITECTOS REFORMADO JULIO 1979 LA PROPIEDAD

JUNTA PREVIA DE COMPENSACION