



LINEA DE BORDE DE CALZADA RODADA

LINEA DE ENCINTADO DE ACERAS

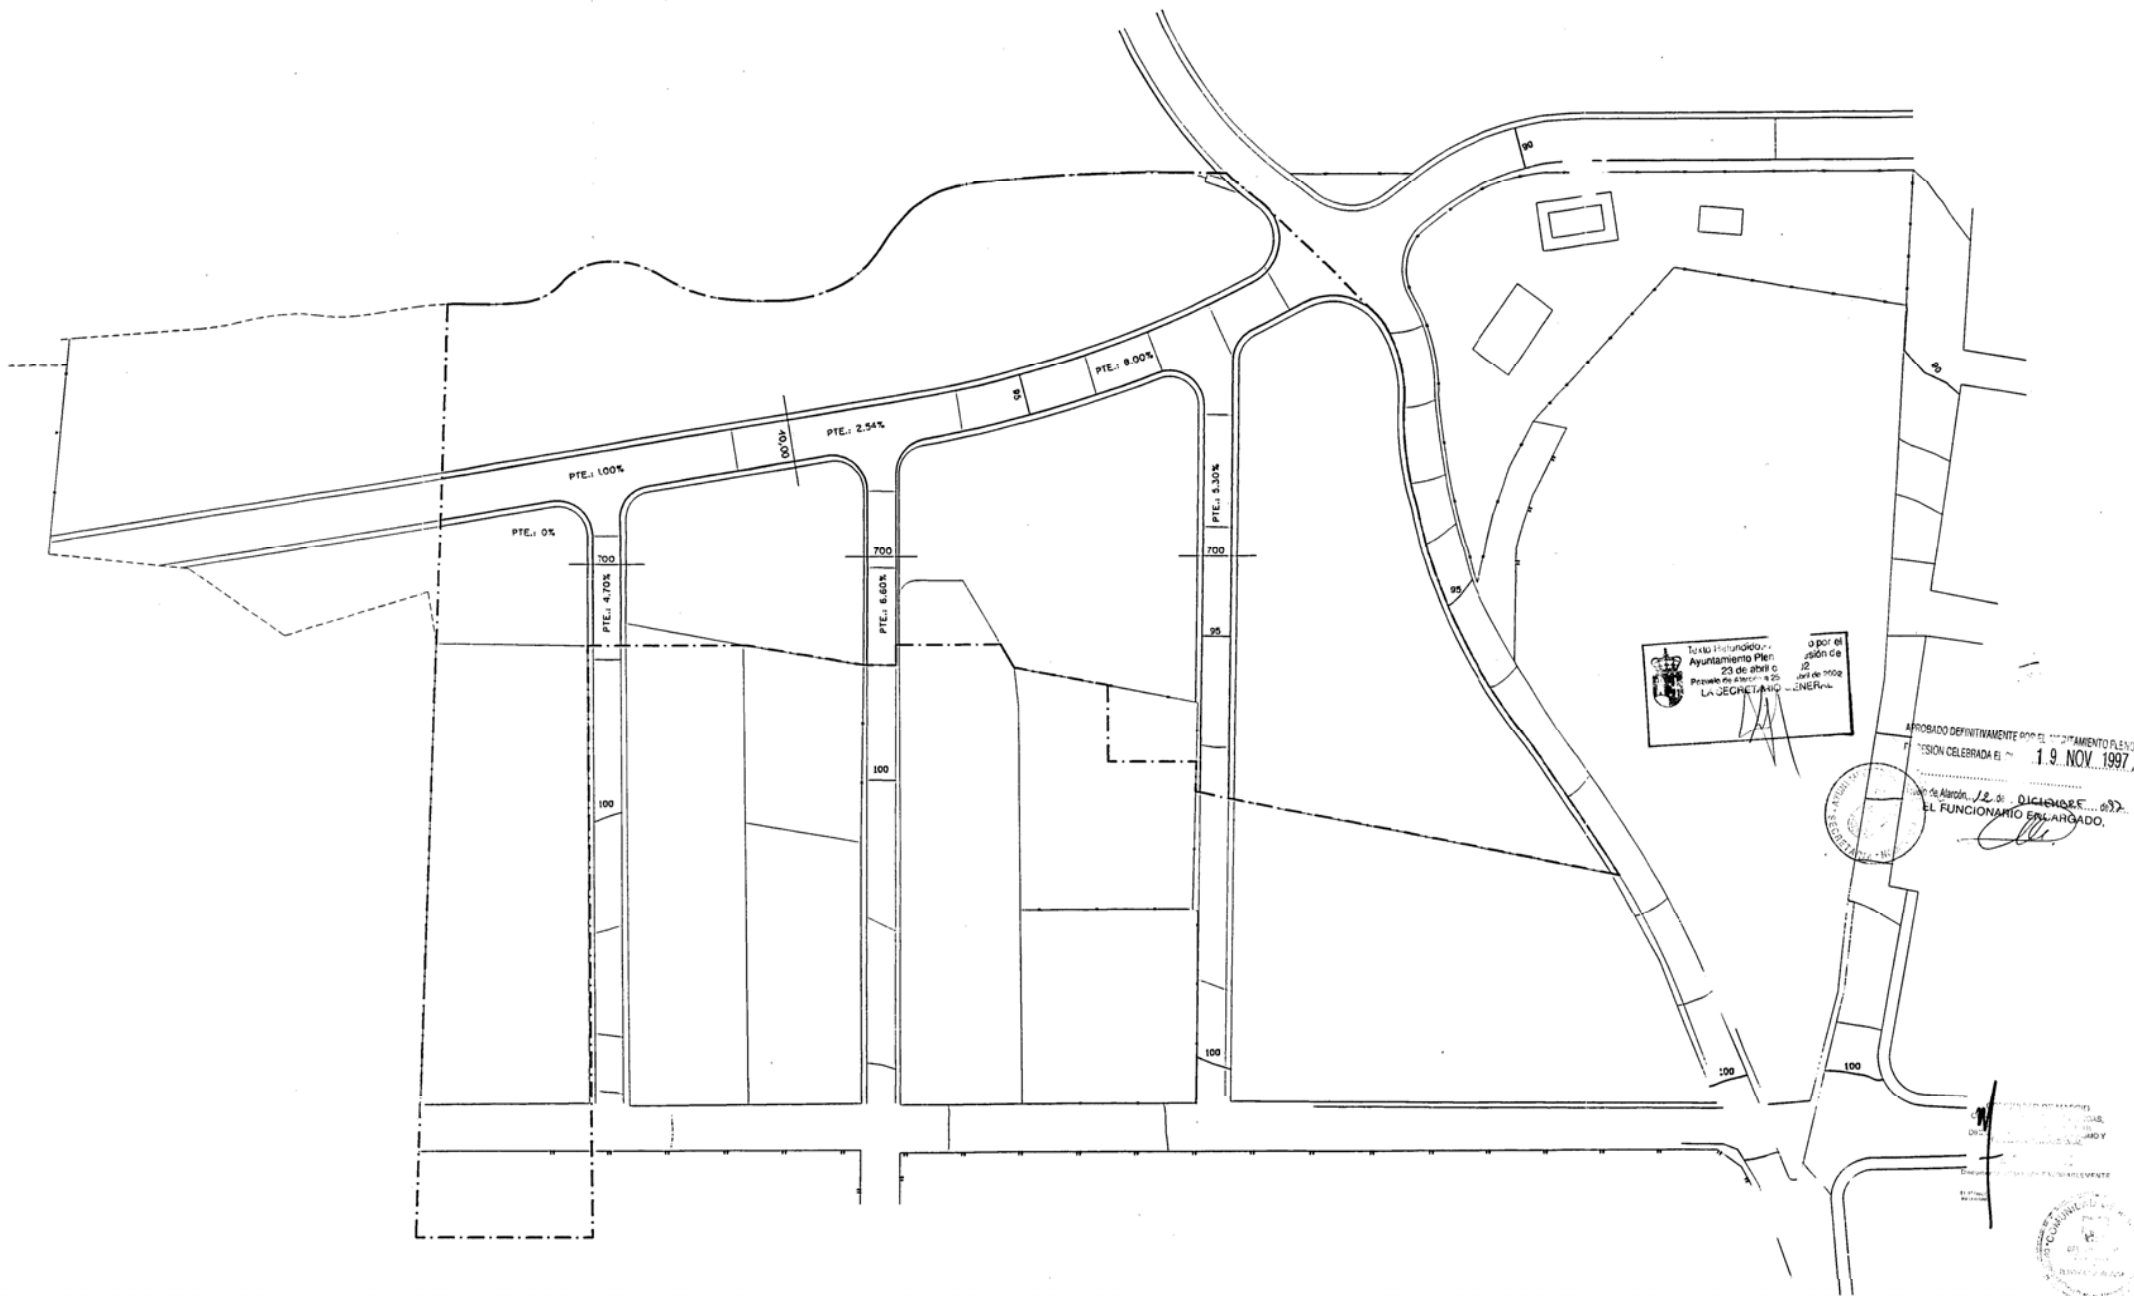


 Ayuntamiento de Pozuelo de Alarcón
 23 de abril de 1997
 LA SECRETARÍA GENERAL

APROBADO DEFINITIVAMENTE POR EL AYUNTAMIENTO PLENO
 SESION CELEBRADA EL 19. NOV. 1997.
 Ayuntamiento de Alarcón, 12 de DICIEMBRE de 1997.
 EL FUNCIONARIO ENCARGADO.