

- ZONAS EDIFICABLES PARA USO VIVIENDA UNIFAMILIAR
- ZONA DE CESION PARA EDIFICACIONES PUBLICAS
- PARCELAS RESERVADAS PARA CENTROS DE TRANSFORMACION, PRODUCCION DE CALOR, ETC.
- ZONAS PARA USO DEPORTIVO
- ZONAS VERDES DEL PLAN GENERAL
- ZONAS VERDES DEL PLAN PARCIAL
- ZONA VIARIO PLAN PARCIAL

30042-0

INSTITUTO DE ARQUITECTURA Y URBANISMO ELLER & SANCHO DE LEON, MADRID

PROYECTO PLAN PARCIAL POLIGONO 3

PROYECTO DE ORDENACION DEL TERRITORIO DE LA JUNTA DE COMPENSACION

DEL URBANISMO DE POZUELO DE ALARCON (MADRID)

PLAN

ZONIFICACION

FECHA: 11 FEBRERO 1986

HOJA: 11

ESCALA: 1:2000


Texto Refundido - Aprobado por el Ayuntamiento Pleno en sesión de 23 de abril de 2002
 Pozuelo de Alarcón nº 25 de abril de 2002
 LA SECRETARÍA GENERAL

DOCUMENTACION A QUE SE REFIERE EL ACUERDO DEL CONSEJO DE GOBIERNO DE FECHA 17 Abr. 1986
 PUBLICACION DEL D.O.E. DE FECHA Y.B.O.C.M. DE FECHA



MADRID 16 MAR. 1986
 EL SECRETARIO GENERAL TECNICO

DOCUMENTO INFORMATIVO
 Nº 11
 81 Textos Informativos

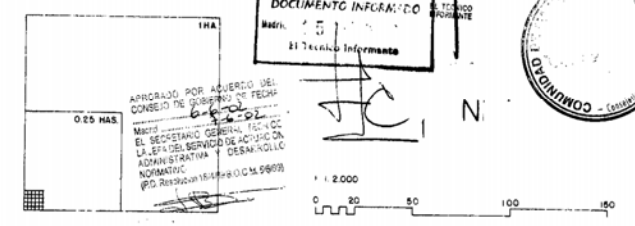

NORMAS COMPLEMENTARIAS DE PLANEAMIENTO
 POLIGONO 3 DEL P.G.O. DEL TERMINO MUNICIPAL DE POZUELO DE ALARCON

ZONIFICACION		11
BASES CARTOGRAFICAS	HOJAS Nº	FUENTES
TITULO		FECHA DE REDACCION
DOCUMENTO PROPUUESTO PARA		FEBRERO 1986
APROBADO POR		CON URB. C. M. <input type="checkbox"/>
		PLENO MUNICIPAL <input type="checkbox"/>

COMUNIDAD DE MADRID
 CONSEJERIA DE ORDENACION DEL TERRITORIO MEDIO AMBIENTE Y VIVIENDA
 DIRECCION GENERAL DE URBANISMO