





CALIFICACION SEGUN P.P. MODIFICADO

	LIBRE PRIVADO
	RESIDENCIAL EN EDIFICACION ABIERTA (GRADO B)
	CIVICO COMERCIAL
	AREAS DE MOVIMIENTO DE LA EDIFICACION
(+8.00)	COTAS DE NIVEL = RASANTES

ZONA	MAXIMA OCUPACION m2.	VOLUMEN m3.	SUPERFIC. CONSTR. m2.c.	Nº PLANTAS MAXIMO	ALTURA CORNISA	
MANZANA C.6	① 48 VIVIEND.	1.296	14.000	5.185,18	B + 3	12
	② CIV.-COMERC.	339,47	4.388	1.350,15	B + 3	12
	③ CIV.-COMERC.	1.750	6.500	2.000	B + 2	10,50
TOTAL	3.385,47	14.000 RES. 10.888 C.C.	5.185,18 RES. 3.350,15 C.C.			
MANZANA C.5	① CIV.-COMERC.	3.018,72	3.240	1.200	B + 3	12
	② 8 VIVIEND.	672	18.278	5.624	B + 1	7
	TOTAL	3.690,72	3.240 RES. 18.278 C.C.	1.200 RES. 5.624 C.C.		

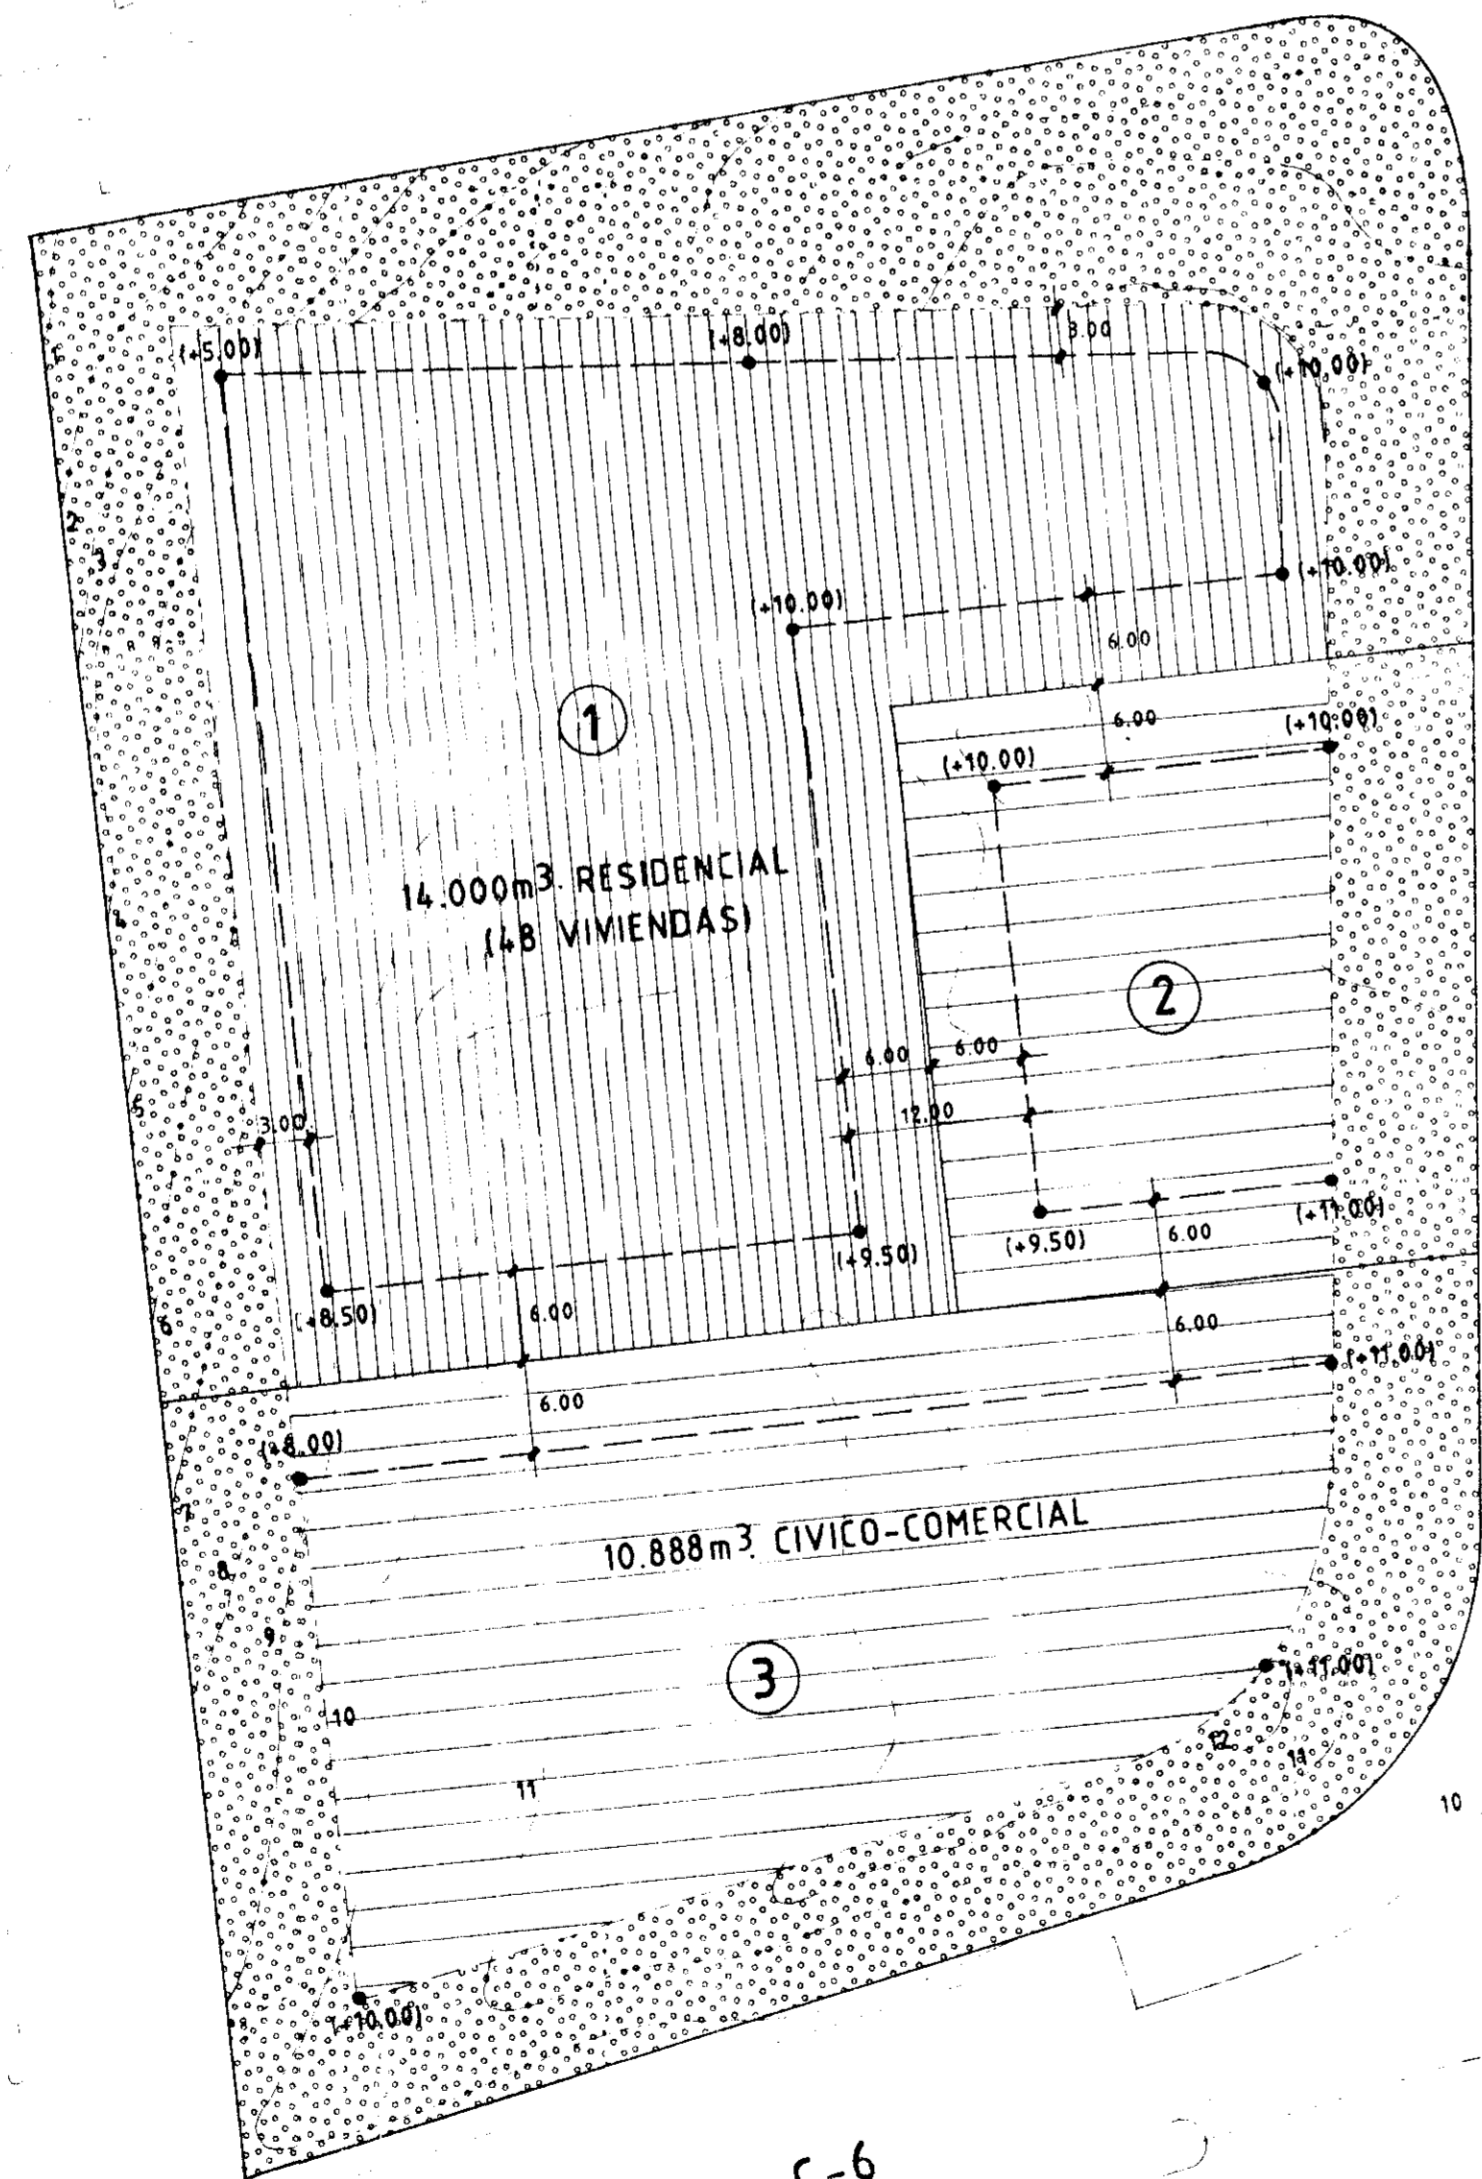

MANZANA C-6

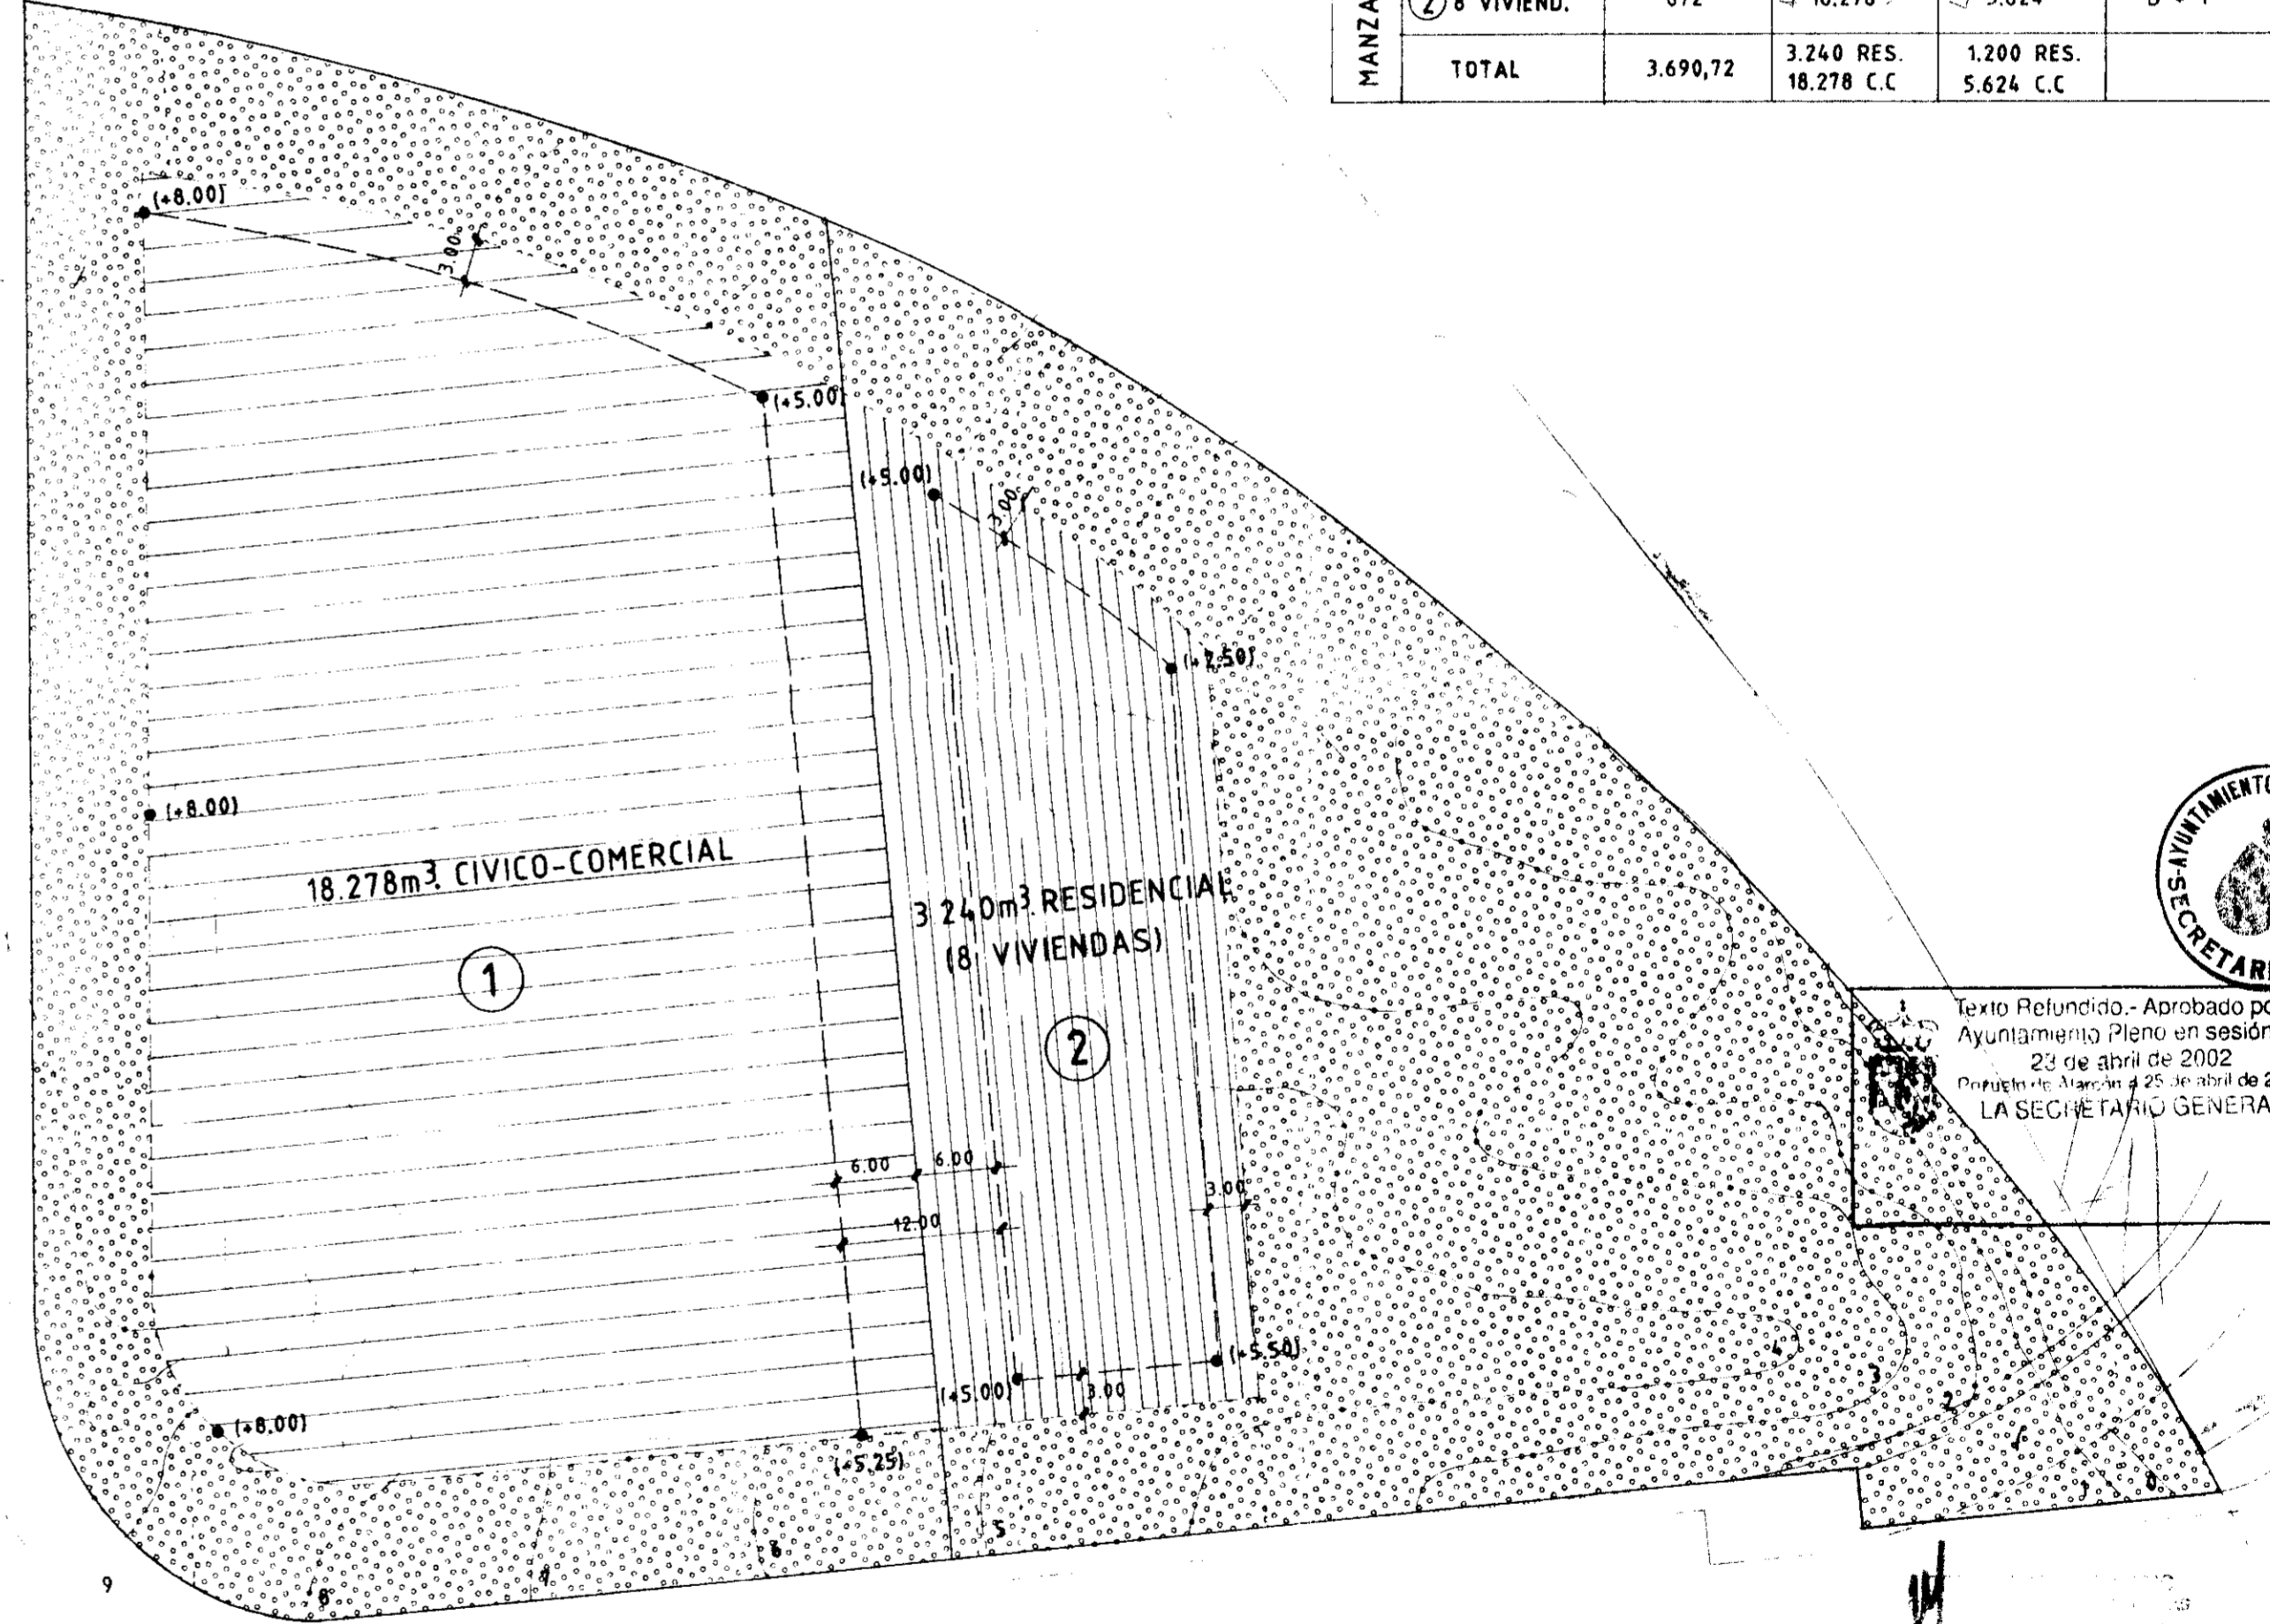

MANZANA C-5

AYUNTAMIENTO DE POZUELO DE ALARCON
SECRETARIA GENERAL

Texto Refundido - Aprobado por el Ayuntamiento Pleno en sesión de 29 de abril de 2002
modificada en sesión de 25 de abril de 2002
LA SECRETARIA GENERAL



AYUNTAMIENTO DE POZUELO DE ALARCON



INSTITUTO SECULAR DE SCHOENSTATT

ALINEACIONES, RASANTES, AREAS DE MOVIMIENTO.
ESTUDIO DE DETALLE DE LAS MANZANAS C.5 Y C.6
DEL PLAN PARCIAL. AMPLIACION CASA CAMPO.

EXCM. AYUNTAMIENTO DE POZUELO DE ALARCON.	PLANO Nº
ARQUITECTOS, MANUEL GUZMAN FOLGUERAS ALFONSO FERNANDEZ CASTRO	1
<i>Manuel Guzman Folgueras</i> <i>Alfonso Fernandez Castro</i>	DICIEMBRE 1989