


SIGNOS CONVENCIONALES

- AMBITO DE ACTUACION DEL ESTUDIO DE DETALLE VIGENTE
- - - - - AMBITO DE ACTUACION DEL ESTUDIO DE DETALLE QUE SE PROPONE

1 PLANTA
 LOCAL DE VIGILANCIA Y VIVIENDA PARA PORTERO Y JARDINERO (SITUACION NO VINCULANTE)

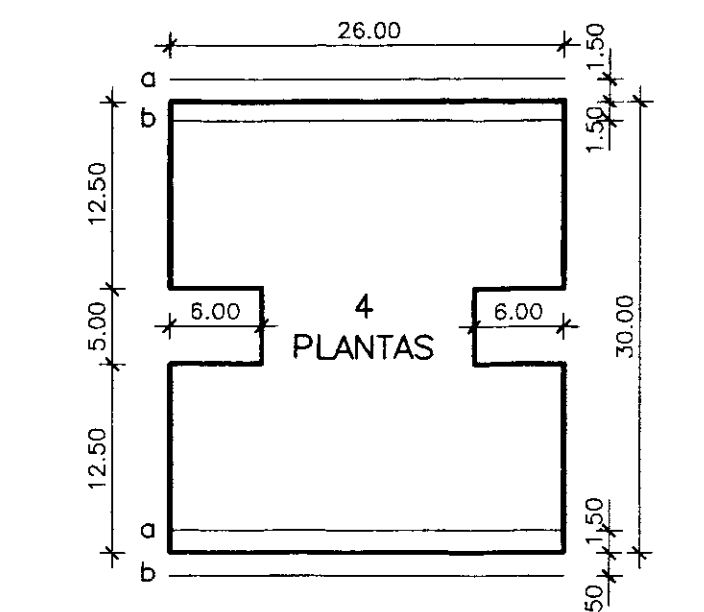


DIMENSIONES DE LAS CASAS QUE COMPONEN LOS BLOQUES
 ESCALA 1:500

ZONA VERDE ESTABLECIDA EN EL PLAN PARCIAL

NOTA:
 ORDENACION SEGUN ESTUDIO DE DETALLE APROBADO EL 16 DE NOVIEMBRE DE 1987

VER ORDENACION DETALLADA EN PLANO 5.2
 LA ORDENACION ES MODIFICADA DE ACUERDO CON EL ESTUDIO DE DETALLE APROBADO EL 17 DE MARZO DE 1993

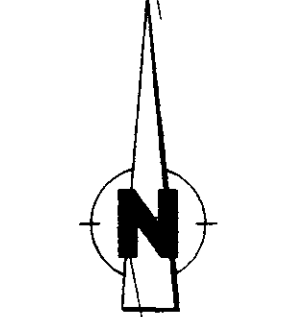

Texto Refundido. Aprobado por el Ayuntamiento Pleno en la sesión de 23 de abril de 2002. Proyecto de Ordenación y Plan de Actuación de 2002. LA SECRETARÍA GENERAL

COMUNIDAD DE MADRID
 CONSEJERIA DE OBRAS PUBLICAS, URBANISMO Y TRANSPORTE
 DIRECCION GENERAL DE URBANISMO Y PLANEACION REGIONAL
 7 1 MAY 2002
 Decreto firmado FAVORABLEMENTE

APROBADO DE OFICIO POR EL AYUNTAMIENTO PLENO
 1 9 MAY 1999
 1 9 ABR 2000
 EL FUNCIONARIO ENCARGADO,

DOCUMENTO INFORMADO
 FECHA: 26.02.02
 EL TECNICO INFORMANTE
 SERVICIO DE PLANEAMIENTO Y GESTION

0	C	B	A
SOMOSAGUAS			
DIBUJADO	PREPARADO	PROYECTOS DE	
V. INFORMACION	V. DISEÑO	V. EJECUCION	
S. SOMOSAGUAS	J. S.	J. D.	
P. P. SOMOSAGUAS-VALLEHERMOSO DOCUMENTO REFUNDIDO SOMOSAGUAS MANZANAS IV, V, VI PLANO DE ORDENACION DETALLADA ESCALA 1:1.000 05.1			