



ZONIFICACION	SUPERFICIE m ²	%
RESIDENCIAL CONSOLIDADO	2.605	63,1
RESIDENCIAL	58.501	
DOCENTE	4.000	5,0
INTERES PUBLICO-SOCIAL	839	
VERDE PUBLICO	3.990+5.689=9.679	10,0
RED VIARIA	21.163	21,9
TOTALES	96.787	100,0

PLAN PARCIAL U.E.T.
APROBADO 31-3-71

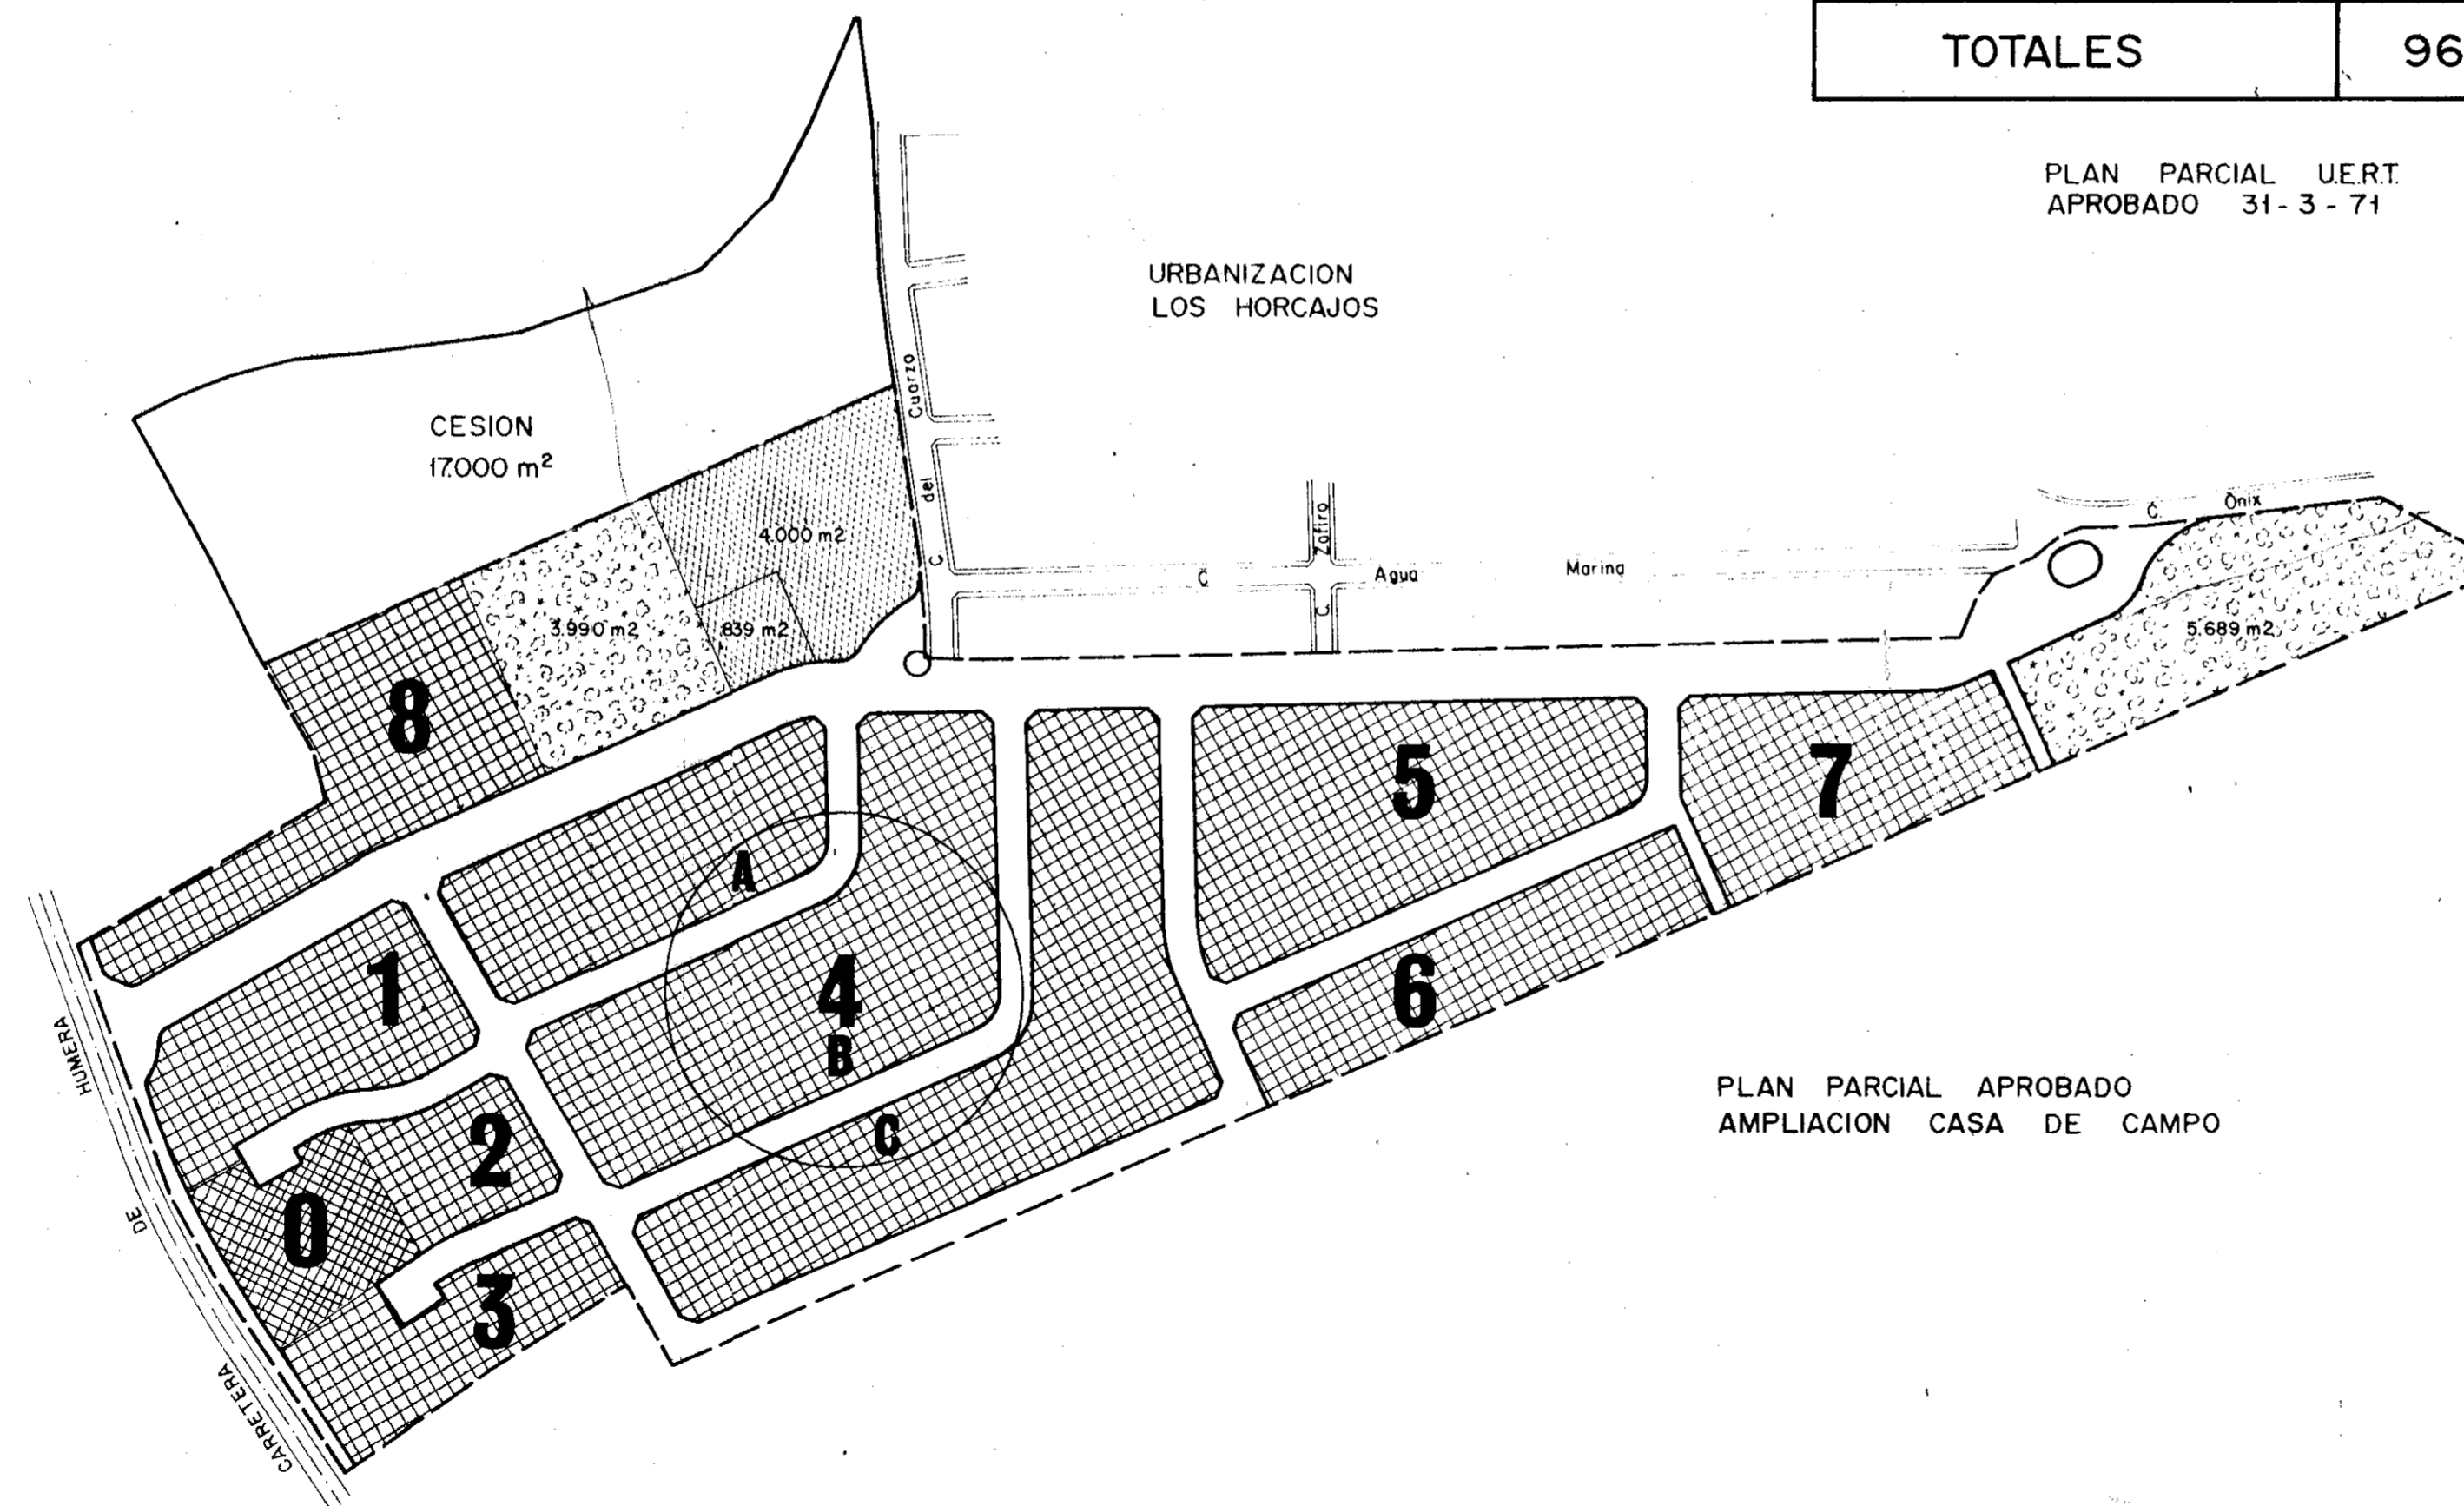

PLAN PARCIAL APROBADO
AMPLIACION CASA DE CAMPO

MANZANA Nº	TIPO DE EDIFICACION	SUPERFICIE m ²	Nº VIVIENDAS
1	FL	4.505	18
2	FL	2.000	8
3	FL	3.250	13
4	A FL	5.250	21
	B FL	9.592	38
	C FL	10.550	42
5	FL	8.122	
6	FL	4.508	
7	FL	4.874	
8	FL	5.850	23
TOTALES		58.501	232

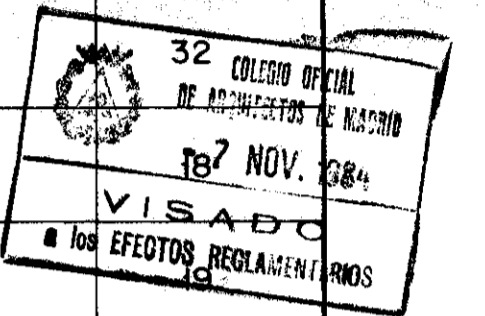

0	FL	2.605	
TOTALES		61.106	242

AFROBADO POR ACUERDO DEL CONSEJO DE GOBIERNO DE LA COMUNIDAD DE MADRID

CONSEJERIA DE OBRAS PUBLICAS, URBANISMO Y TRANSPORTE

SECRETARIA GENERAL DE URBANISMO Y PLANEACION REGIONAL

1 MAY 2002

Informado FAVORABLEMENTE

PLAN PARCIAL DE ORDENACION LA SOLANA

TERMINO MUNICIPAL DE POZUELO DE ALARCON

PROMOTORES: PROPIETARIOS DE LOS TERRENOS

FECHA: OCTUBRE - 83
modificado SEPTIEMBRE - 84

SUPERFICIES RESULTANTES Y APROVECHAMIENTOS

ESCALA: 1:2.000

ARQUITECTO DIRECTOR: SANTIAGO TAMAYO PRADA

POR LA PROPIEDAD:

C-2

Tamayo

[Signature]