



SECCION TIPO CALZADA DE 10 m.  
ESCALA 1/50


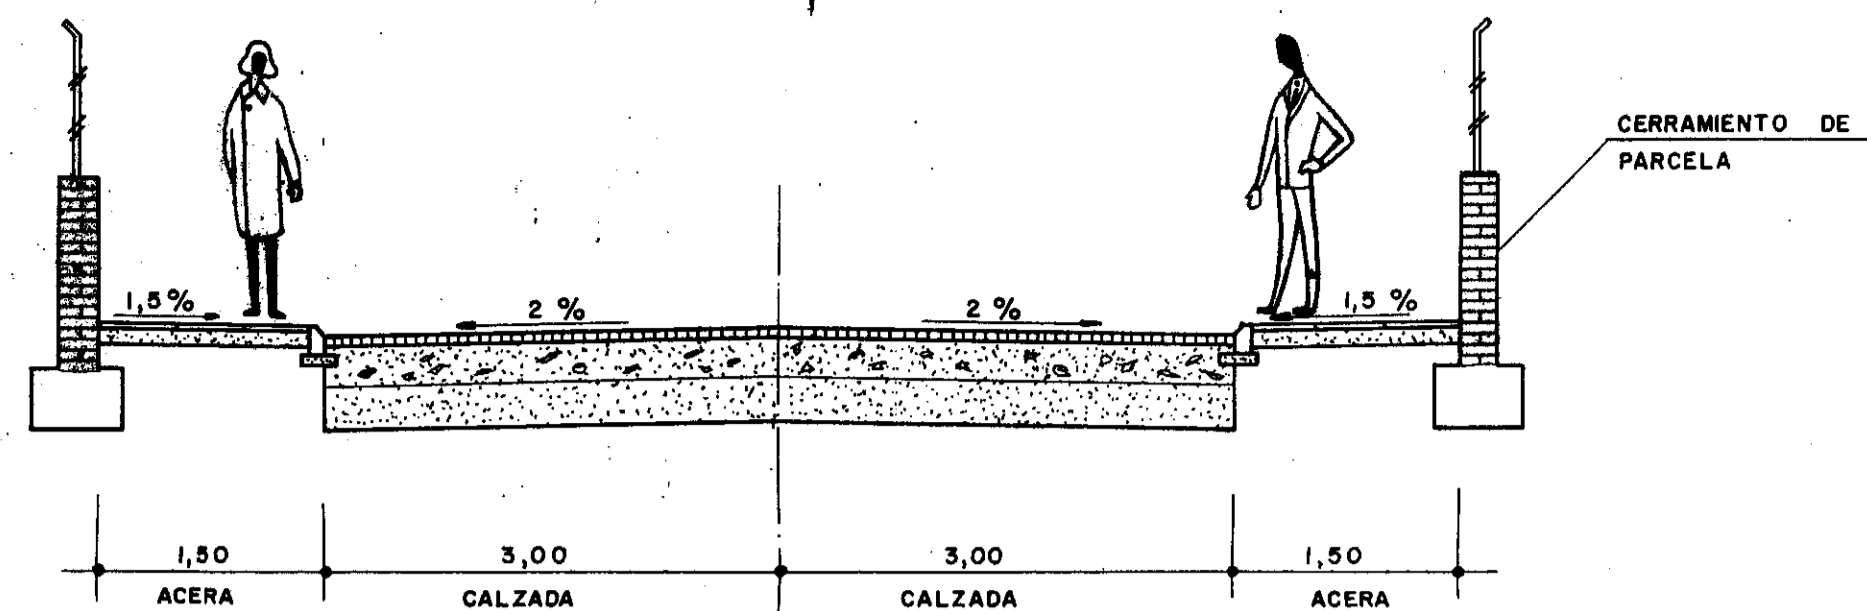


SECCION TIPO CALZADA DE 9 m.  
ESCALA 1/50

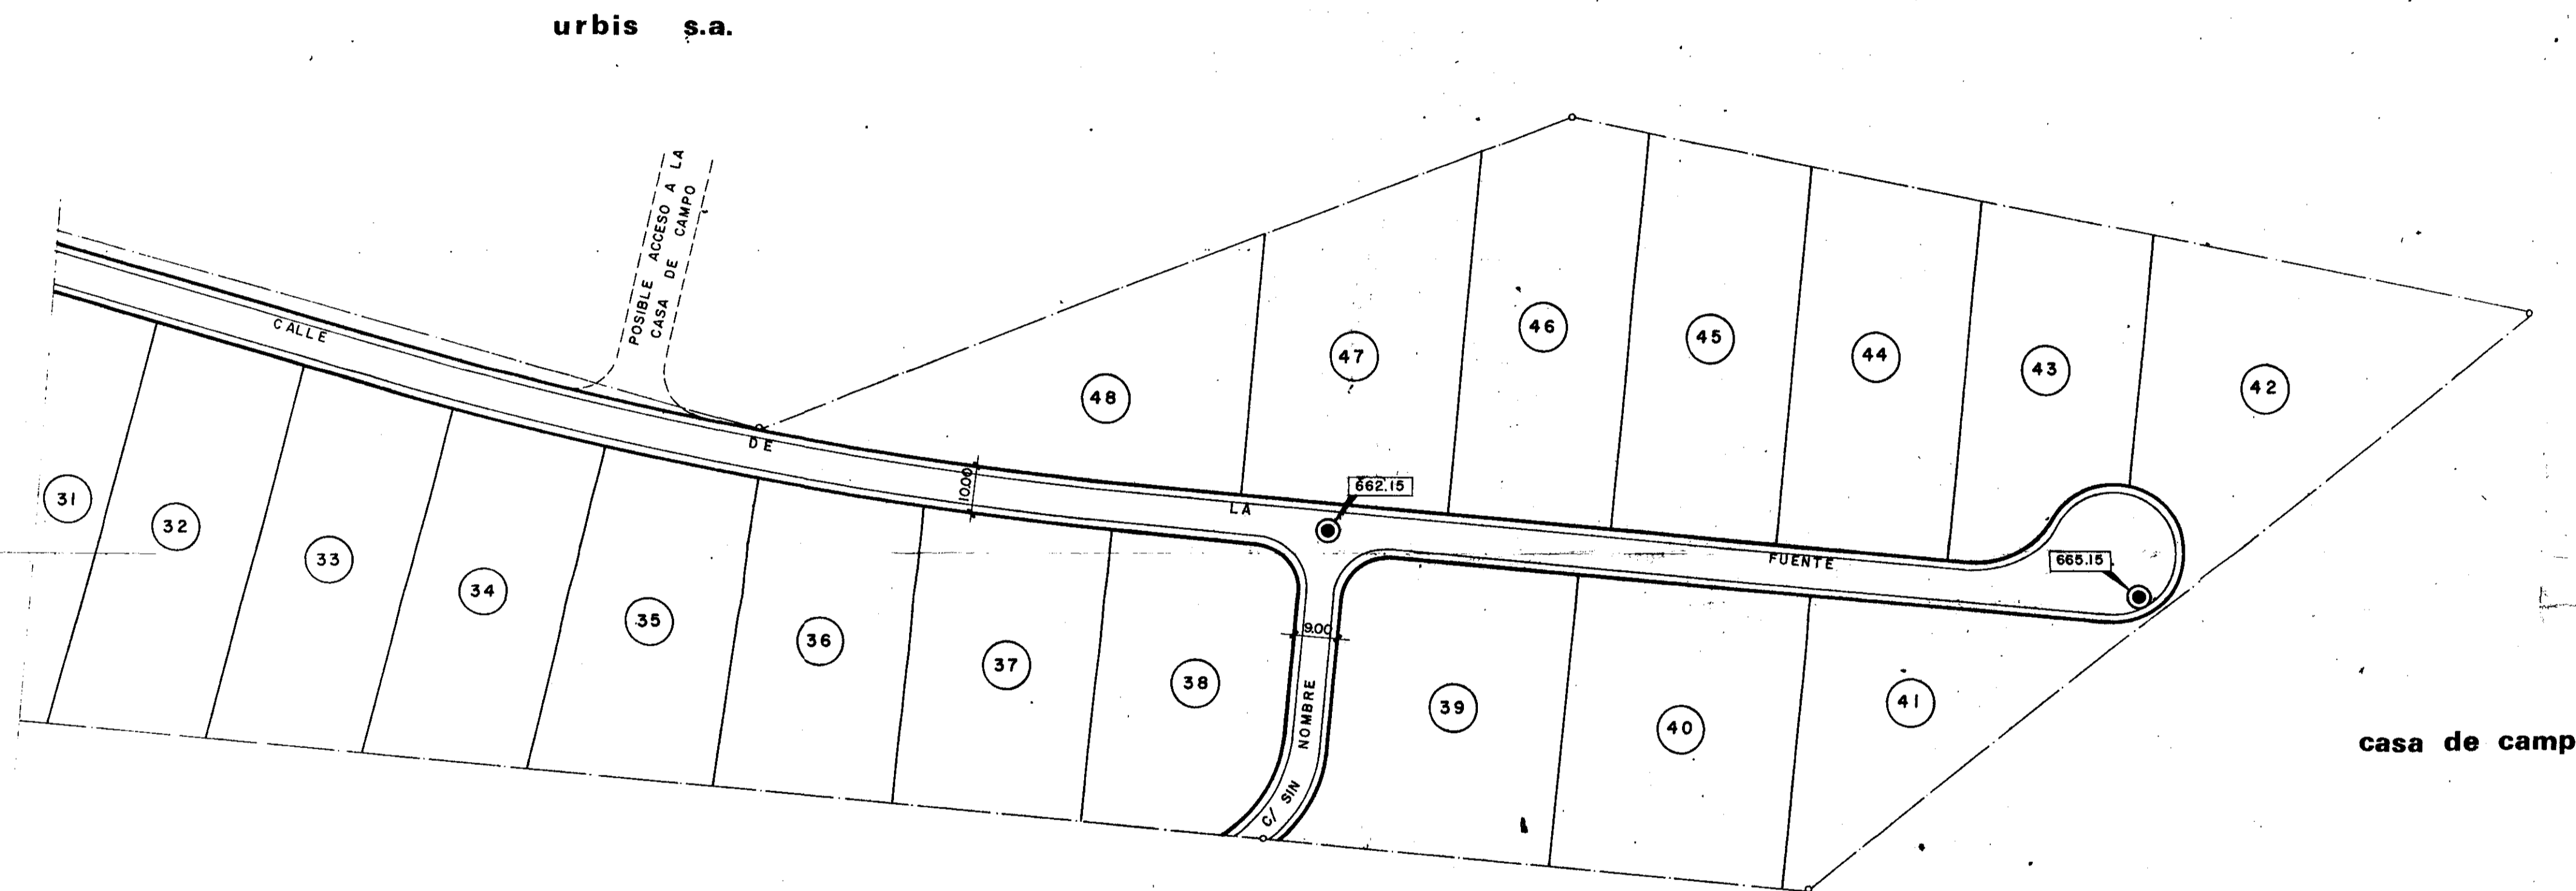

el montecillo

casa de campo

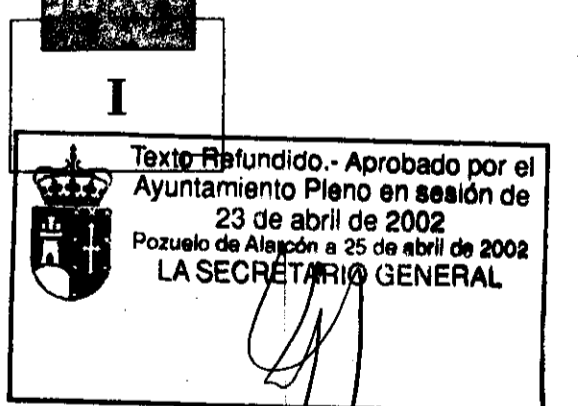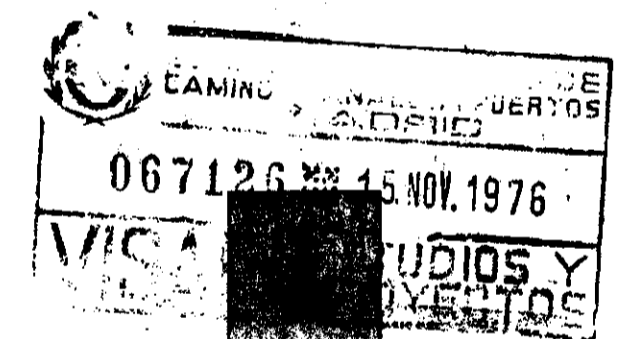

APROBADO POR ACUERDO DEL CONSEJO DE ASESORES DE FECHA 6-4-02  
MADRID  
EL SECRETARIO GENERAL TECNICO  
LA JEFE DEL SERVICIO DE SITUACION ADMINISTRATIVA Y DESARROLLO NORMATIVO  
P.O. Resolución 18469 B.O.C.M. 54/89

3 348



ESTUDIO DE DETALLE DE LA FINCA DE URBIS S.A. EN T.M. DE POZUELO DE ALARCON (MADRID)	
ESCALA: 1:1.000	PLANTA DE RASANTES PROPUESTAS Y SECCIONES TIPO
MADRID	EL NUMERO DE CAMINO INSCRITO EN EL REGISTRO DE LA PROPIEDAD
NOVIEMBRE 1.976	DIRECTOR SECRETARIO GENERAL TECNICO Fernando Suarez de Figueroa y Priol URBIS S.A.

72