



urbis s.a.

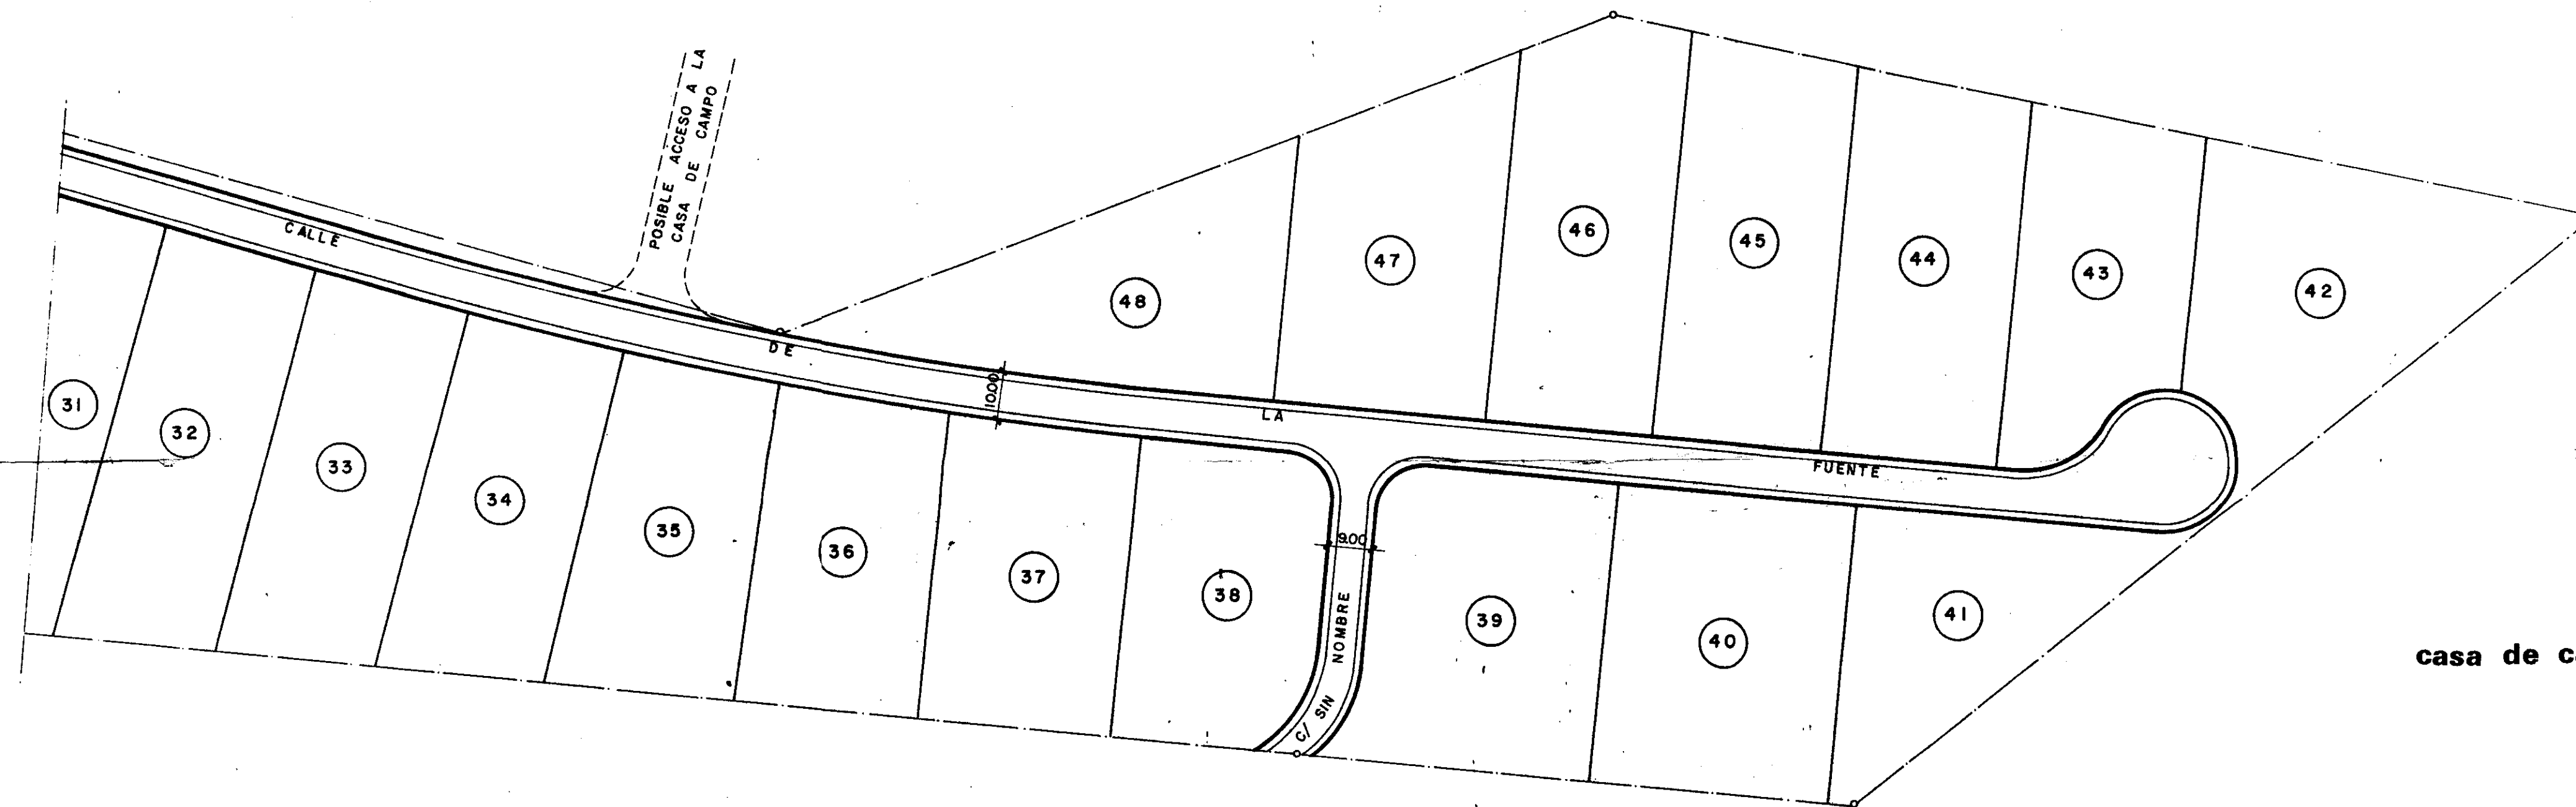

Nº DE PARCELA	SUPERFICIE M ²
31	2.965
32	2.950
33	2.715
34	2.625
35	2.610
36	2.575
37	2.680
38	2.610
39	3.275
40	3.260
41	2.540
42	3.460
43	2.540
44	3.060
45	3.065
46	3.075
47	3.075
48	3.105

casa de campo

el montecillo

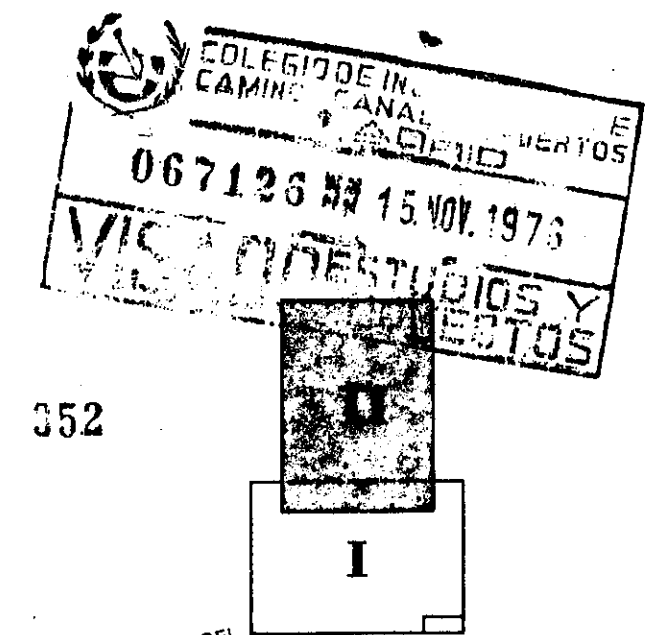

APROBADO POR ACUERDO DEL CONSEJO DE GOBIERNO DE FECHA 15-11-73
 M.º EL SECRETARIO GENERAL TECNICO DE LA SEPA DEL SERVICIO GENERAL DE ADMINISTRATIVA Y DESARROLLO URBANIZATIVO (R.º 446/80)
 Texto Refundido - Aprobado por el Ayuntamiento Pleno en sesión de 23 de abril de 2002
 Pozuelo de Alarcón a 26 de abril de 2002
 LA SECRETARÍA GENERAL

COMUNIDAD DE MADRID
 CONSEJERIA DE OBRAS PUBLICAS, URBANISMO Y TRANSPORTE
 DIRECCION GENERAL DE URBANISMO Y PLANIFICACION URBANA
 21 MAY 2002
 Documento informado FAVORABLEMENTE

ESTUDIO DE DETALLE DE LA FINCA DE URBIS S.A. EN T.M. DE POZUELO DE ALARCON (MADRID)

ESCALA 1:1.000	PLANO DE	PLANTA DE PARCELACION Y SUPERFICIE
MADRID NOVIEMBRE 1.976	EL INGENIERO DE CAMINOS ROQUE MANRESA	MADRID, 6 de NOVIEMBRE 1.976 DIRECTOR SECRETARIO GENERAL TECNICO Rafael Suárez de Urbis S.A.
		PLANO Nº 9.2