




Refundido. - Aprobado por el  
 Ayuntamiento Pleno en sesión de  
 23 de abril de 2002  
 Proyecto de Alineación a 25 de abril de 2002  
 LA SECRETARÍA GENERAL

- AREA DE MOVIMIENTO DE ALTURA - 20 m
- AREA DE MOVIMIENTO DE ALTURA - 15 m
- AREA DE MOVIMIENTO DE ALTURA - 7 m
- AREA DE MOVIMIENTO DE ALTURA - 4 m

APROBADO POR ALCAIDE  
 DONDEZAR  
 EL SECRETARIO GENERAL  
 ADMINISTRATIVO  
 21 MAY 2002

- LINEA DE ALINEACION
- LINEA DE M.M.N.
- LINEA DE M.M.
- AREAS DE MOVIMIENTO

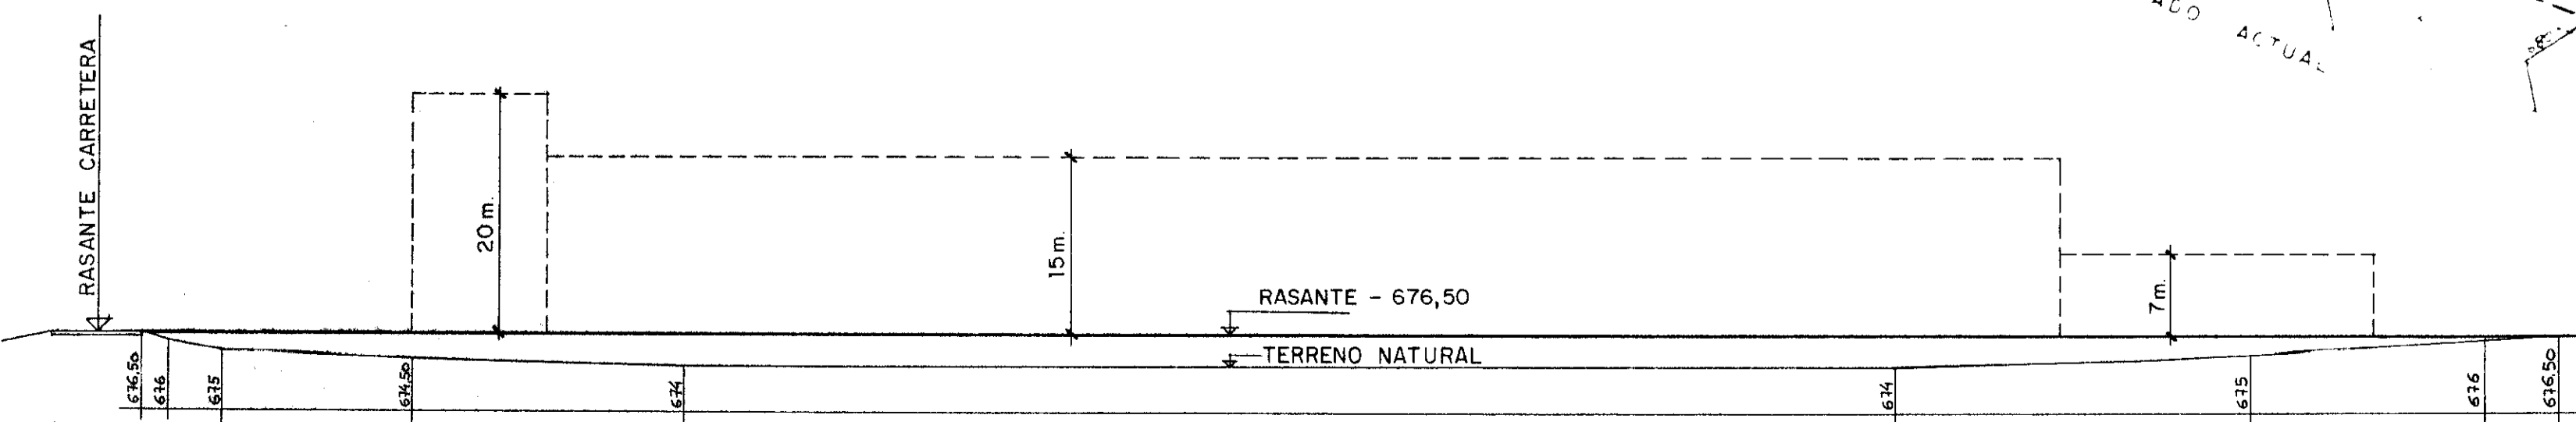

ESQUEMA VOLUMETRICO A—A

<b>RADIOTELEVISION ESPAÑOLA</b> GABINETE DE ARQUITECTURA	
ESCALAS PLANO NUM <b>7</b> FECHA <b>AGUSTO 89</b> E. ARQUITECTO	PROYECTO <b>ESTUDIO DE DETALLE PARA JARITVEI</b> (N N SUBSIDIARIAS ARROYO MEAQUES)
E. ARQUITECTO JEFE	PLAN <b>RASANTE Y ESQUEMA VOLUMETRICO</b> RELACION TOPOGRAFICA A LINDES