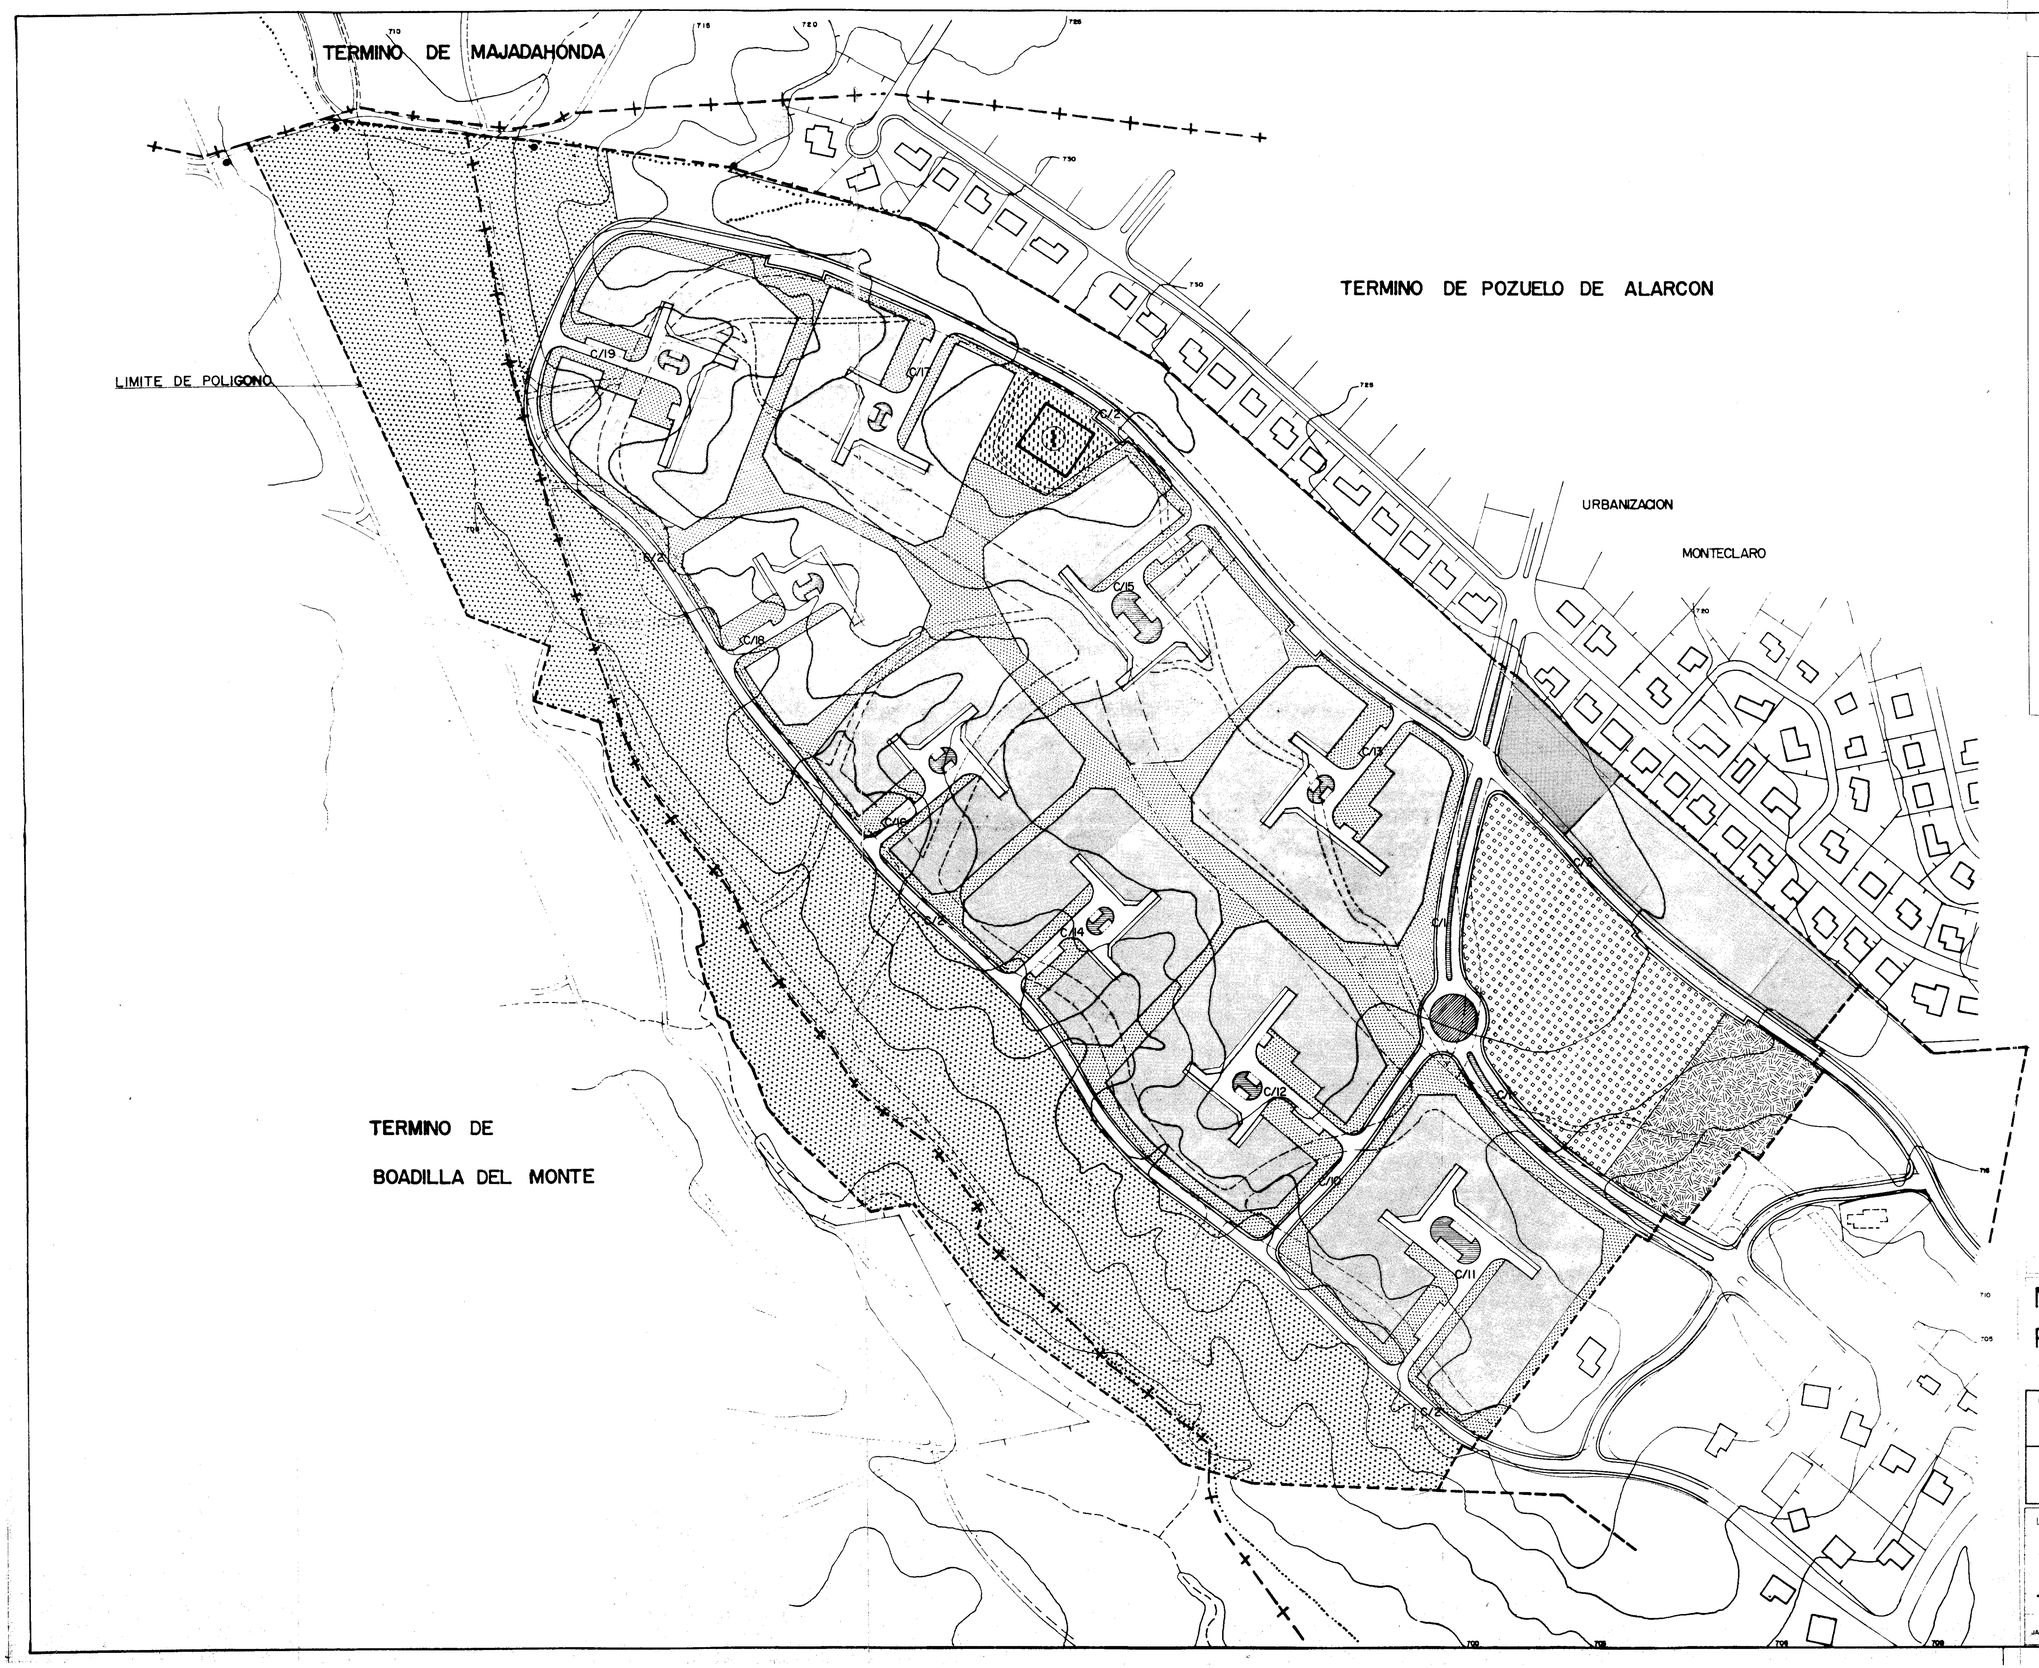

LEYENDA ZONIFICACION	CESION	SUPERFICIES
RESIDENCIAL		
UNIFAMILIAR 1ª FASE	NO	695.967,00
" 2 FASE	NO	217.221,00
EQUIPAMIENTO		
① EQUIPAMIENTO 1ª FASE	NO	83.775,02
② EQUIPAMIENTO PUBLICO 1ª FASE	SI	13.816,59
PUBLICO INSTITUCIONAL	SI (Excepto el COMERCIAL)	10.029,00 / 883,00
AREA INTEGRADA		
PUBLICA, COMERCIAL Y OFICINAS	Adjudicacion en P. de Compensacion.	26.685,00
ZONA VERDE PUBLICA		
i/sendas y medianas 1ª fase	SI	362.574,00
ZONA PEATONAL		
	NO	98.996,00
VIARIO	SI	155.310,00
		1.665.256,61

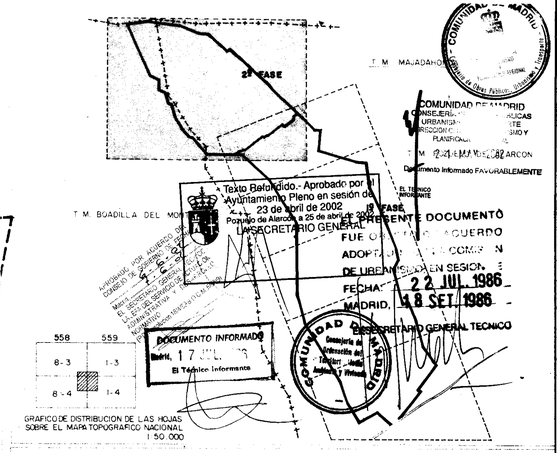

MODIFICACION DE PLAN PARCIAL EN EL POLIGONO "MONTEALINA" (POZUELO DE ALARCON BOADILLA DEL MONTE)

PLANO DE
ZONIFICACION (2ª FASE)

PROYECTO

APROBACIONES
INICIAL
PROVISIONAL
DEFINITIVA

FECHA PROYECTO
MAYO -86

LOS ARQUITECTOS
JAVIER PRESENCIO
WENCESLAO GARCIA
GONZALO VELASCO

LA PROPIEDAD
JUNTA DE COMPENSACION MONTEALINA

ESCALA
1/2.000

PLANO Nº
14.4