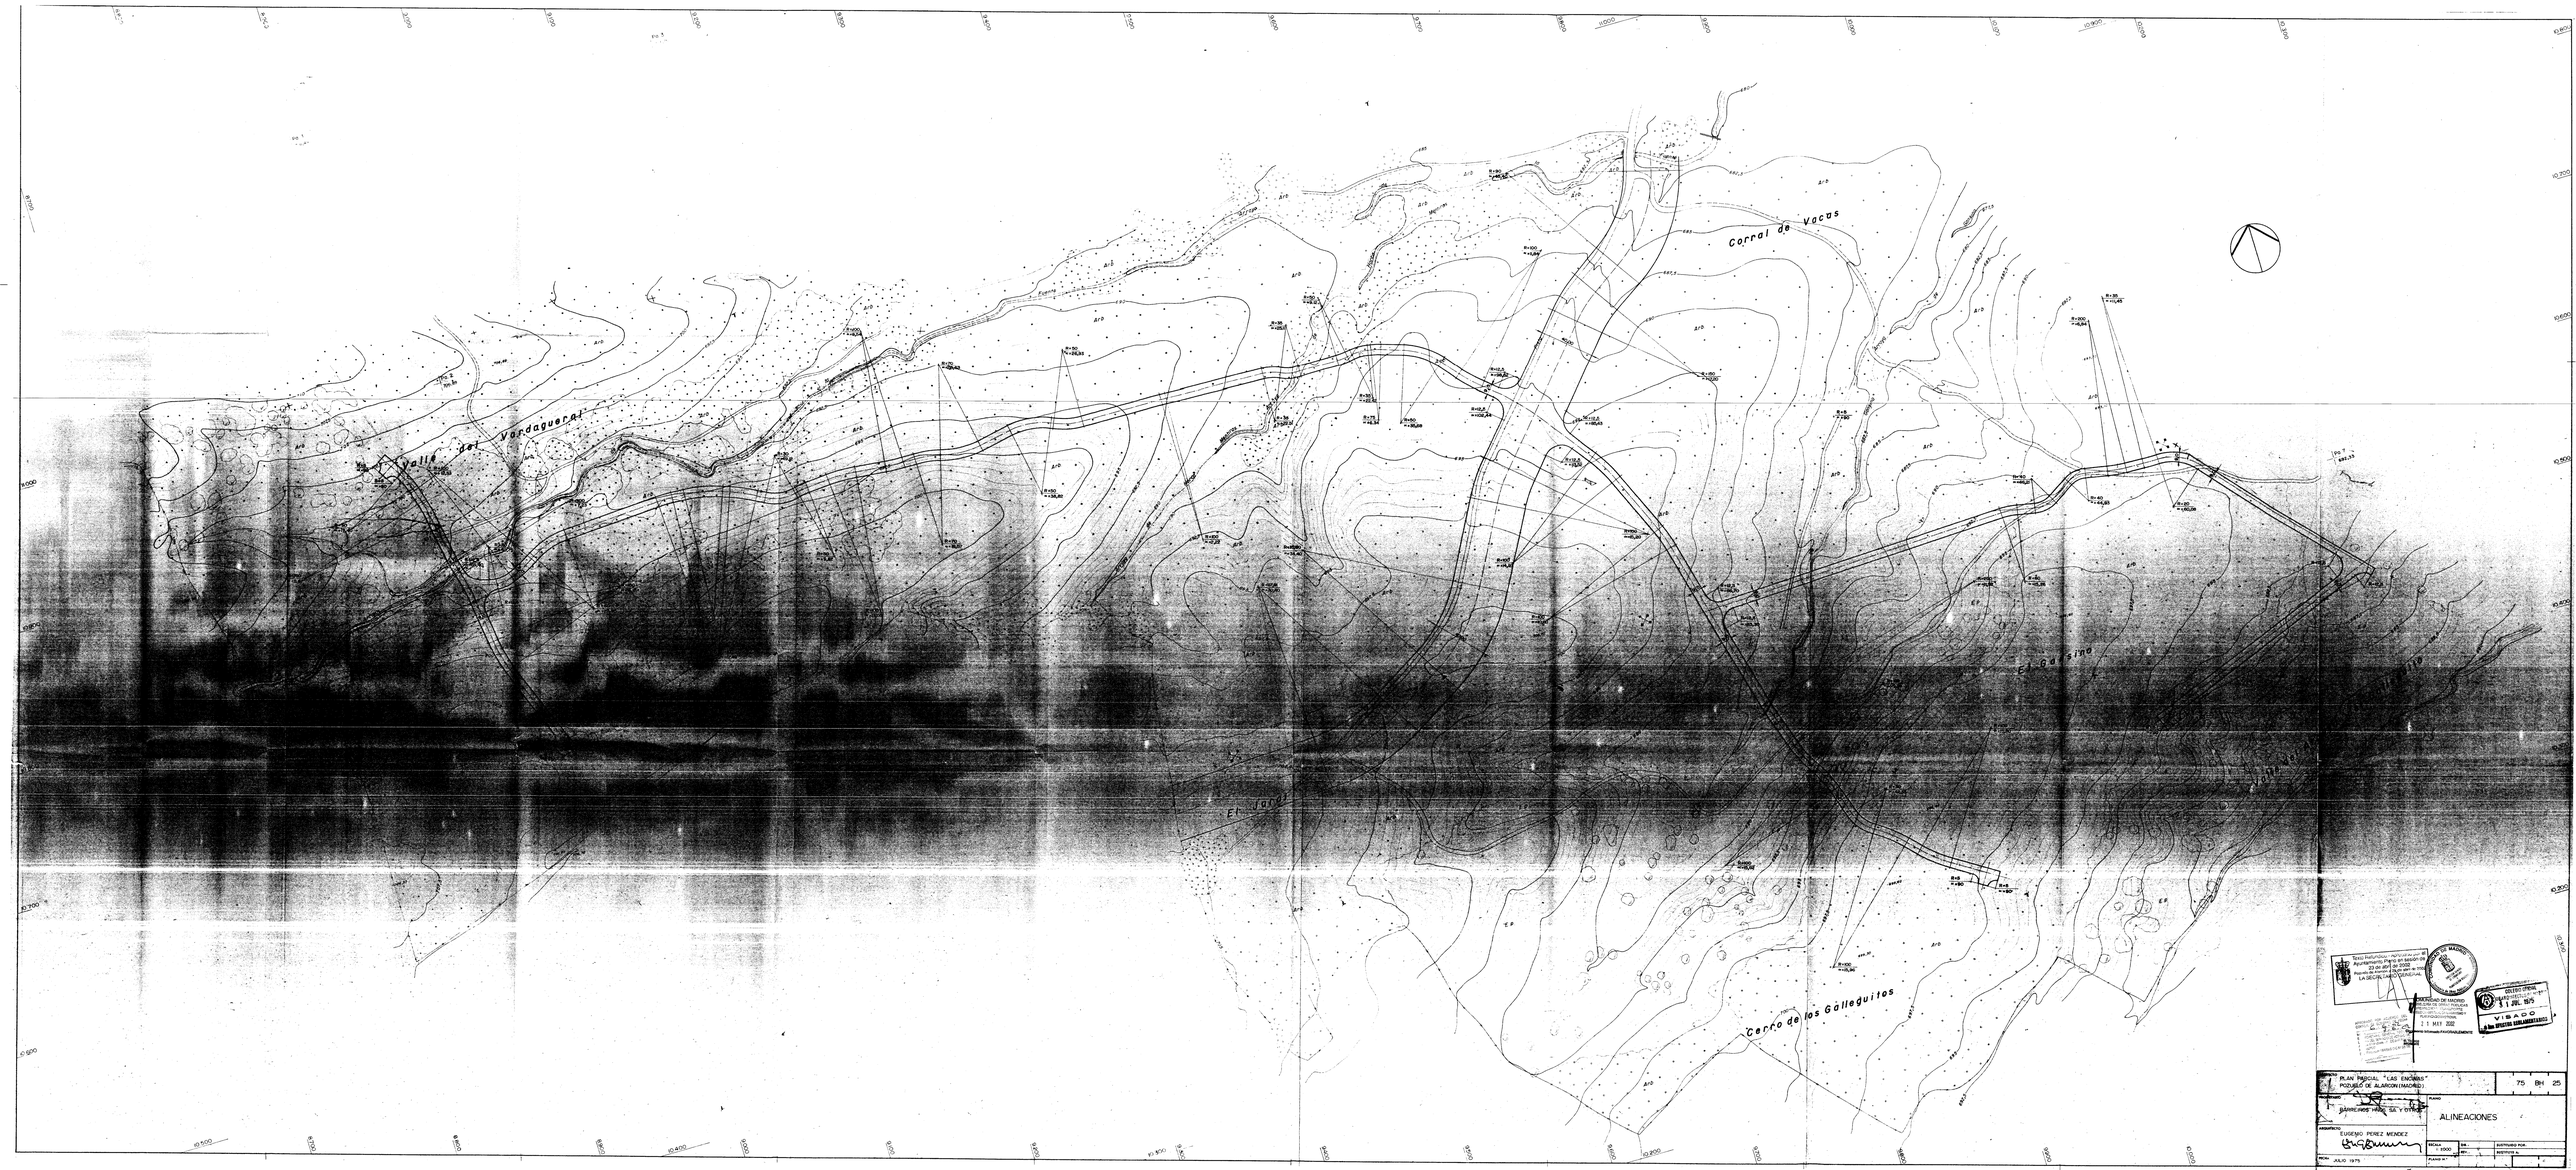
Valle del Vardaguera
Corral de Vacas
El Gavilino
El Jara
Cerro de los Gálleguitos
PLAN PARCIAL "LAS ENCINAS"
POZUELO DE ALARCON (MADRID)
PARCHEME VIAL SE. Y ENTRE
ALINEACIONES
EUGENIO PEREZ MENDEZ
JULIO 1975
1:1000
75
BH
25
VISADO
11 JUL 1975
11 MAY 1982