


- DELIMITACION DEL PLAN PARCIAL
- ALINEACION
- AREA DE MOVIMIENTO DE LA EDIFICACION
- CALZADA
- ACERA
- ▨ PASO DE PEATONES
- 686.50 ● RASANTE
- S.T.1 < SECCION TRANSVERSAL TIPO (VER PLANO N° P-7)

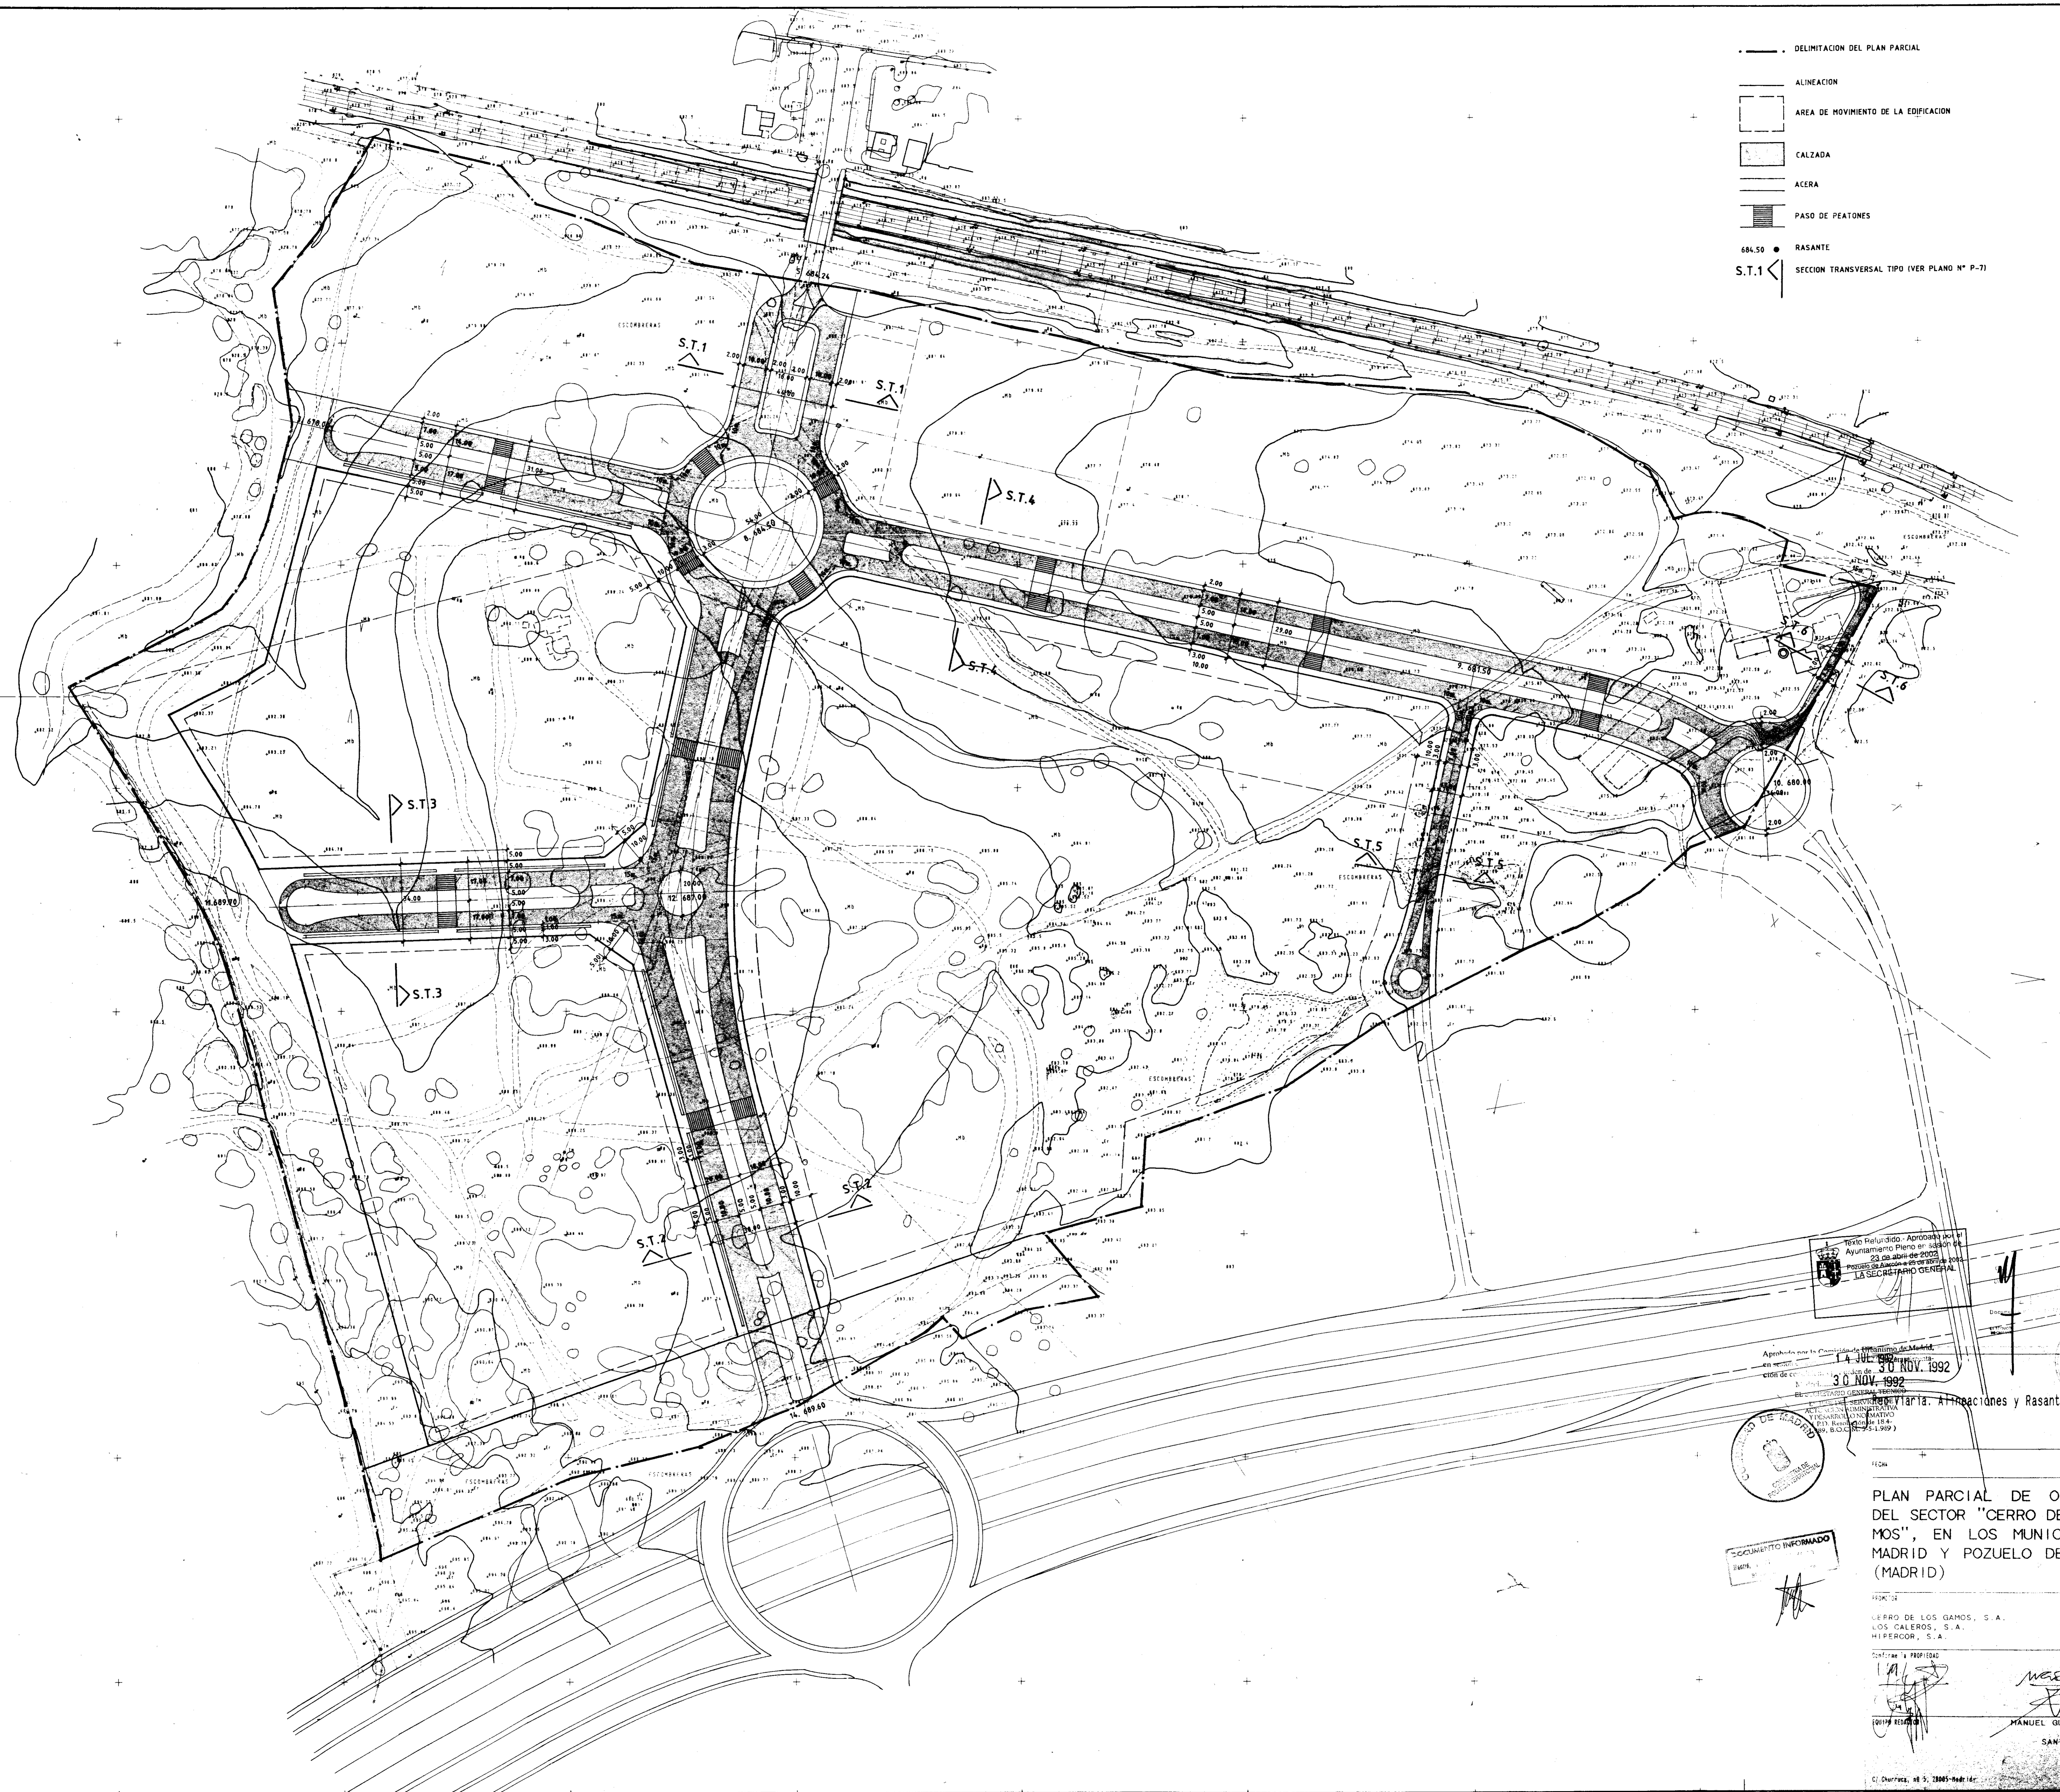

Texto Revisado - Aprobado por el Ayuntamiento Pleno en sesión de 23 de abril de 2002
 en virtud de la Ley 1/1992 de 13 de febrero de la Ley de Régimen Local de 1985
 LA SECRETARÍA GENERAL

Aprobado por la Comisión de Urbanismo de Madrid en sesión de 14 JUL 1992
 30 NOV 1992
 SECRETARÍA DE VIALIA, ATENCIONES Y RASANTES



DOCUMENTO INFORMADO

PLAN PARCIAL DE ORDENACION DEL SECTOR "CERRO DE LOS GAMOS", EN LOS MUNICIPIOS DE MADRID Y POZUELO DE ALARCON (MADRID)

CERRO DE LOS GAMOS, S.A.
 LOS CALEROS, S.A.
 HIPERCOR, S.A.

Equipo Redactor
 MANUEL GUZMAN FOLGUERAS
 SANTOS LOPEZ COLON

CI. Duran y Basadre, 14. 28014 Madrid