



- AREA DE MOVIMIENTO
- PARCELA NETA (31) 12.800m², (32) 8.392m²
- PARCELA BRUTA
- REFERENCIAS CONSTRUCCIONES Y PLAZA EXISTENTES

Texto Refundido. - Aprobado por el Ayuntamiento Pleno en sesión de 23 de abril de 2002
 Pozuelo de Alarcón a 25 de abril de 2002
 LA SECRETARÍA GENERAL

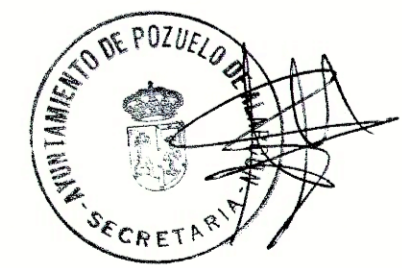

POZUELO DE ALARCON	
ESTUDIO DE DETALLE PARCELAS 31 Y 32 PLAN PARCIAL AMPLIACION CASA DE CAMPO.	
PLANO DE : ORDENACION ALINEACIONES Y RASANTES.	ESCALA 1/500
DOCUMENTO PARA APROBACION DEFINITIVA	PLANO 3

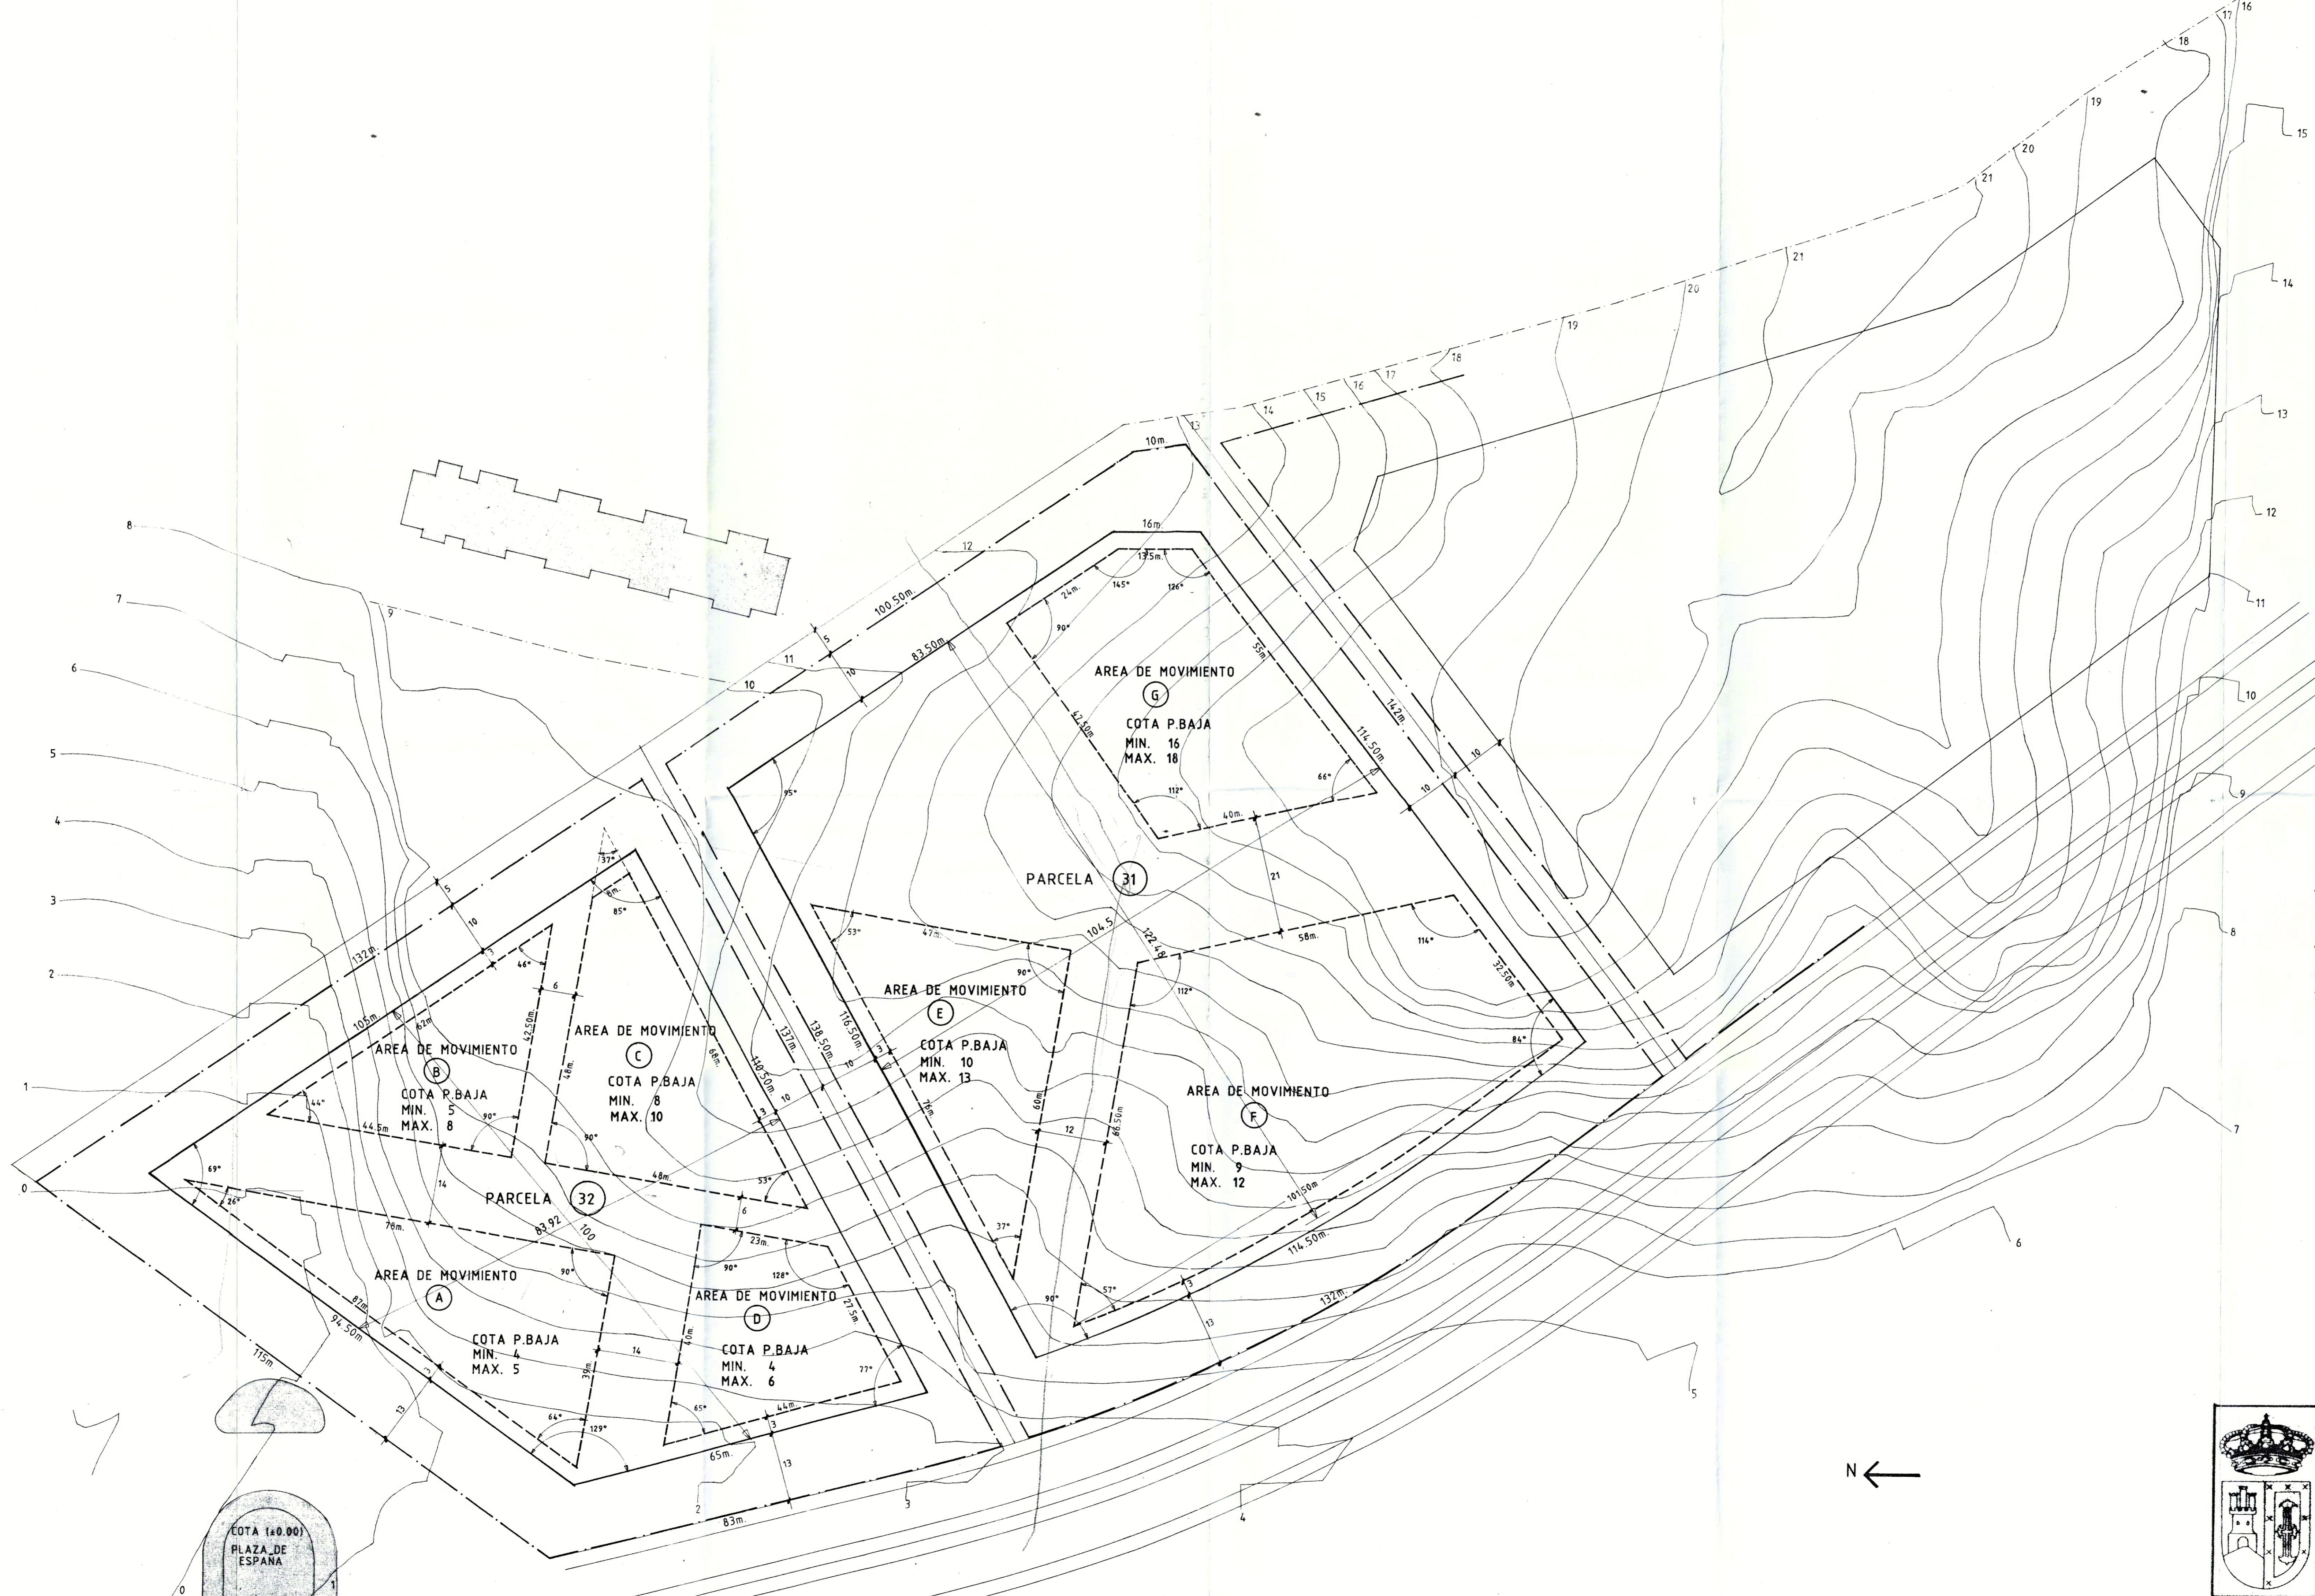

PLAZA DE ESPAÑA