


PROYECTO PLAN PARCIAL DE ORDENACION	EMPLAZAMIENTO COLONIA DE LA PAZ POZUELO DE ALACON (MADRID)
PLANO DE PARCELACION	PLANO Nº 5
ARQUITECTO JAVIER FDEZ GOLFÍN	ESCALA - 1:500 FECHA - DICIEMBRE 1968
PROPIETARIO D. MANUEL FDEZ GOLFÍN Y MONTEJO	
ANULA AL PLANO Nº 5 CON FECHA ENERO 1968	

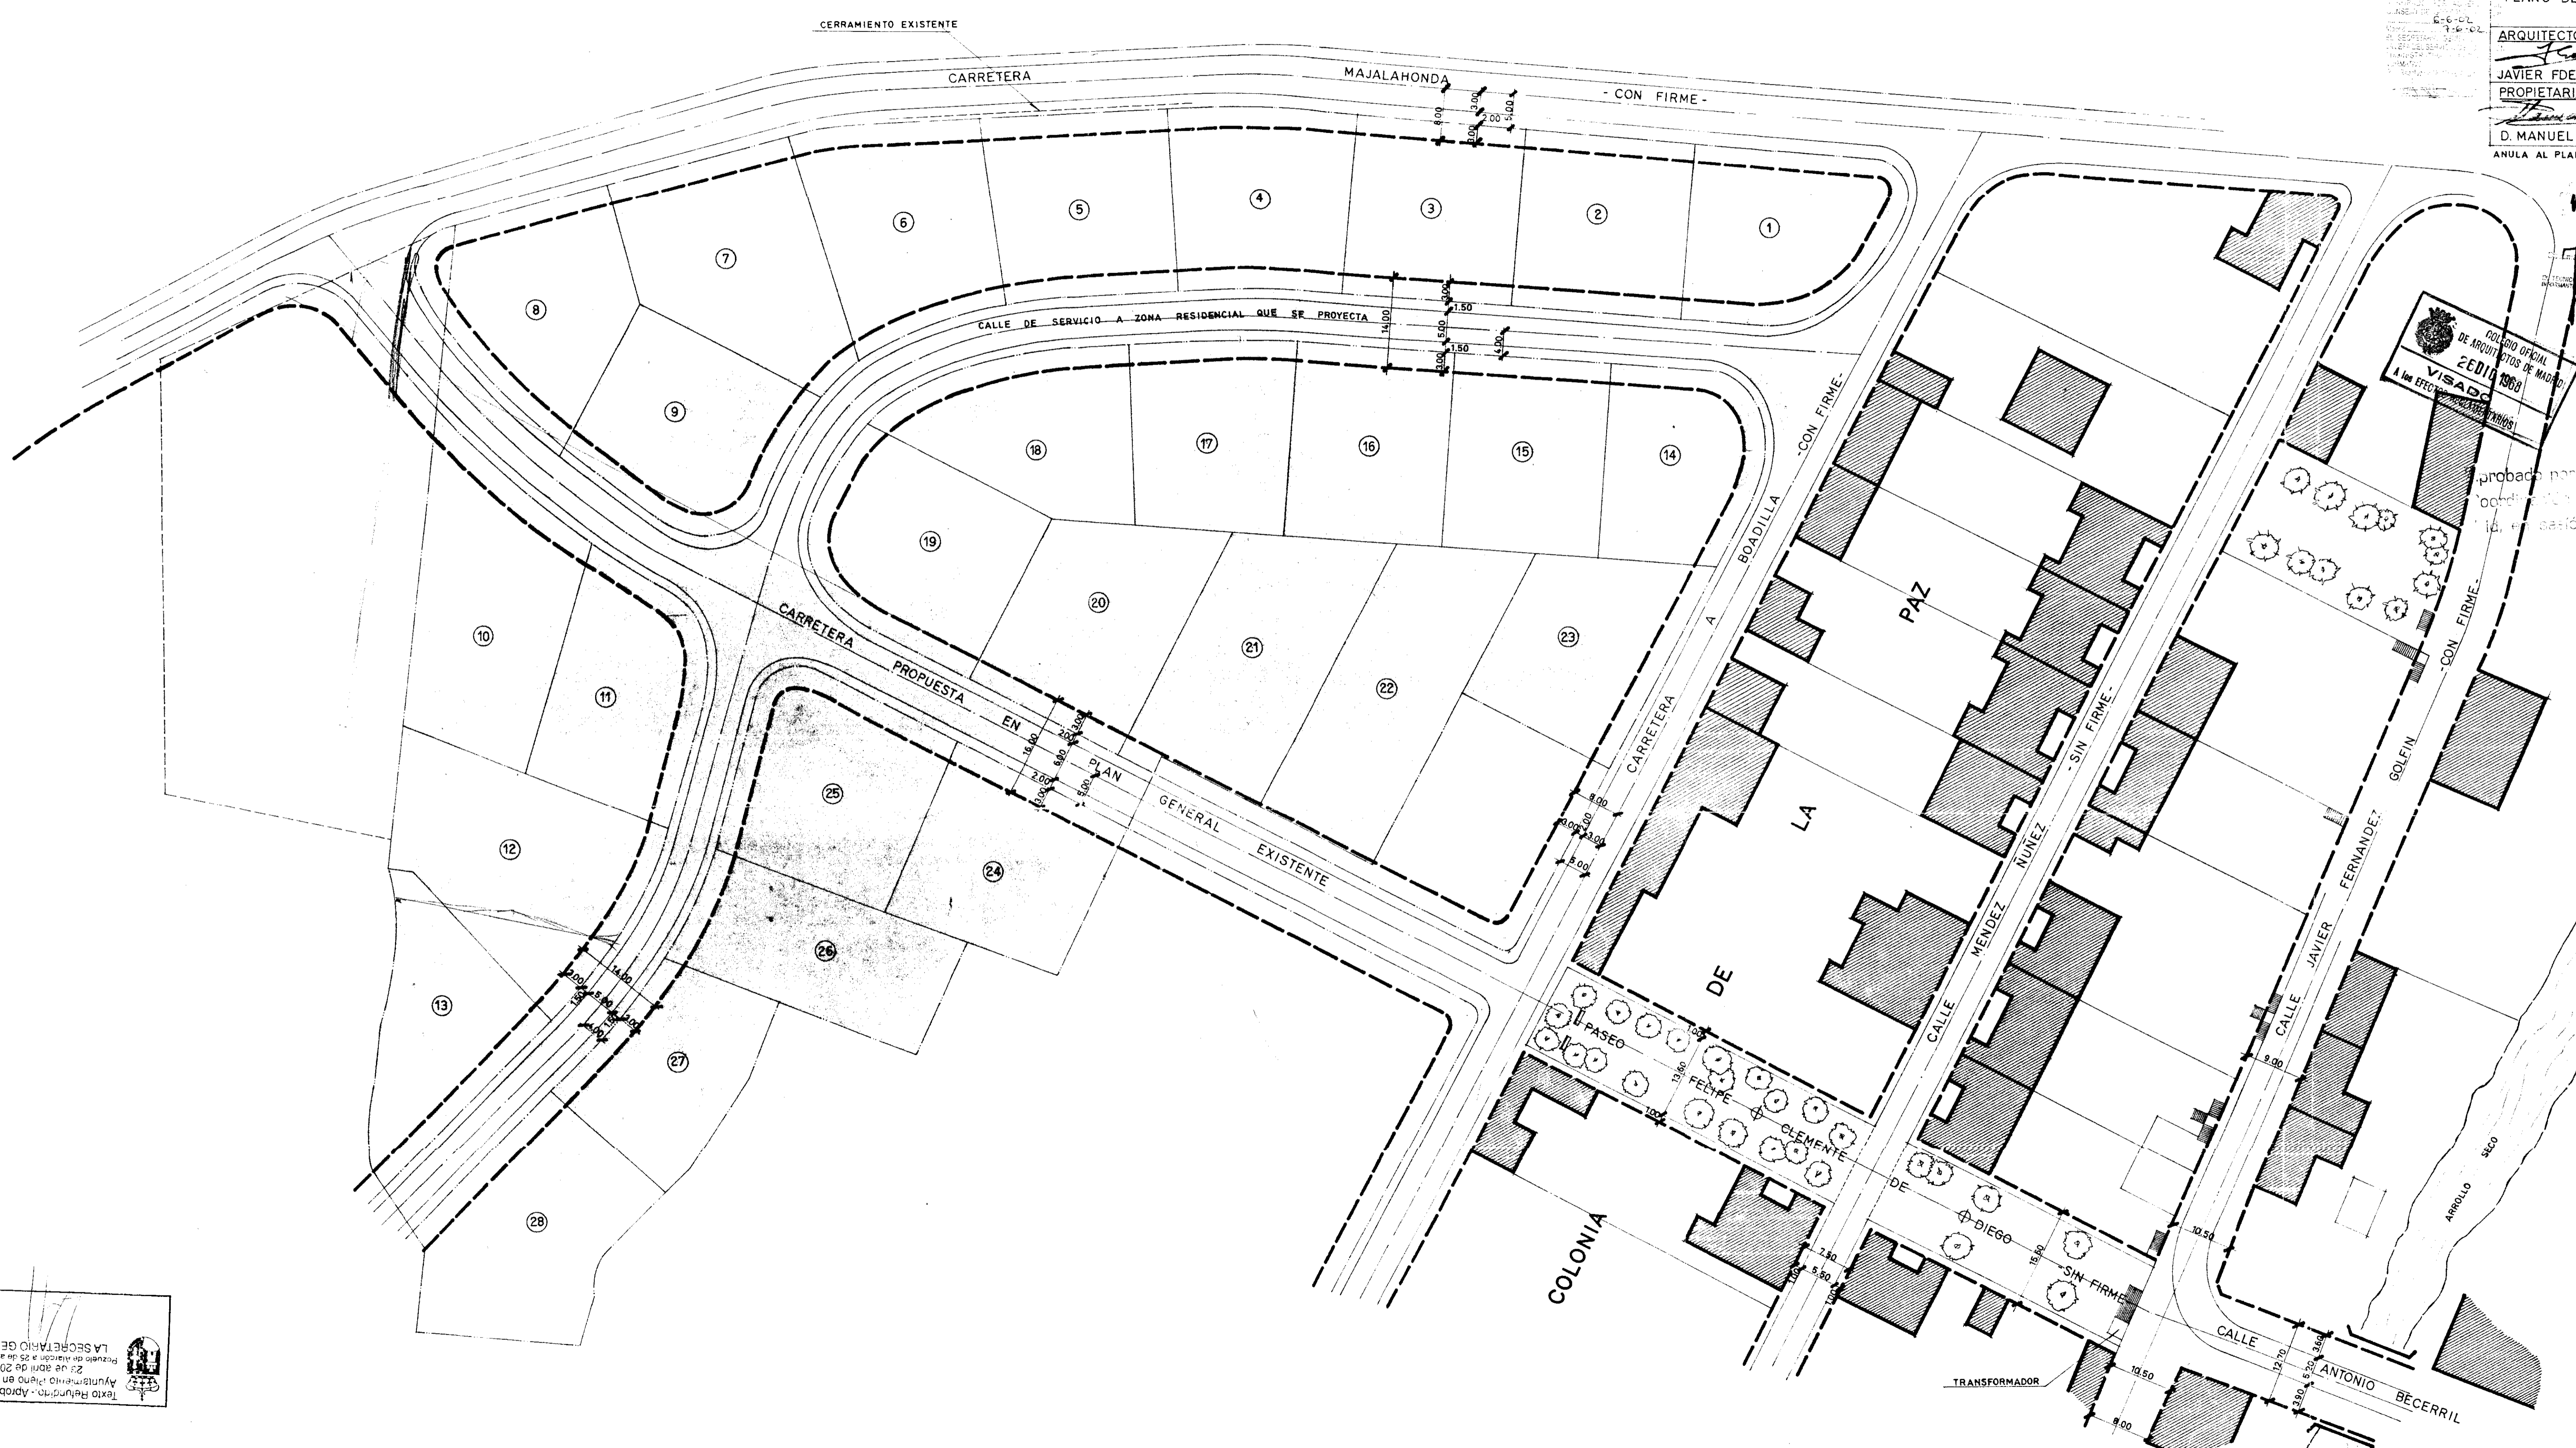

probado por la Comisión de Clasificación y
ordenación del territorio de Madrid de MA-
drid en sesión celebrada el día 27 NOV 1968
y en sesión celebrada el día 14 ENE 1969

El Secretario General

ESTE PLANO
CORRESPONDE
AL ESCRITO DEL
REGISTRO GENERAL
DE ENTRADA
N.º 37.673

Texto Revisado - Aprobado por el
Ayuntamiento Pleno en sesión de
24 de abril de 2002
Presidencia de Madrid nº 25 de abril de 2002
LA SECRETARÍA GENERAL