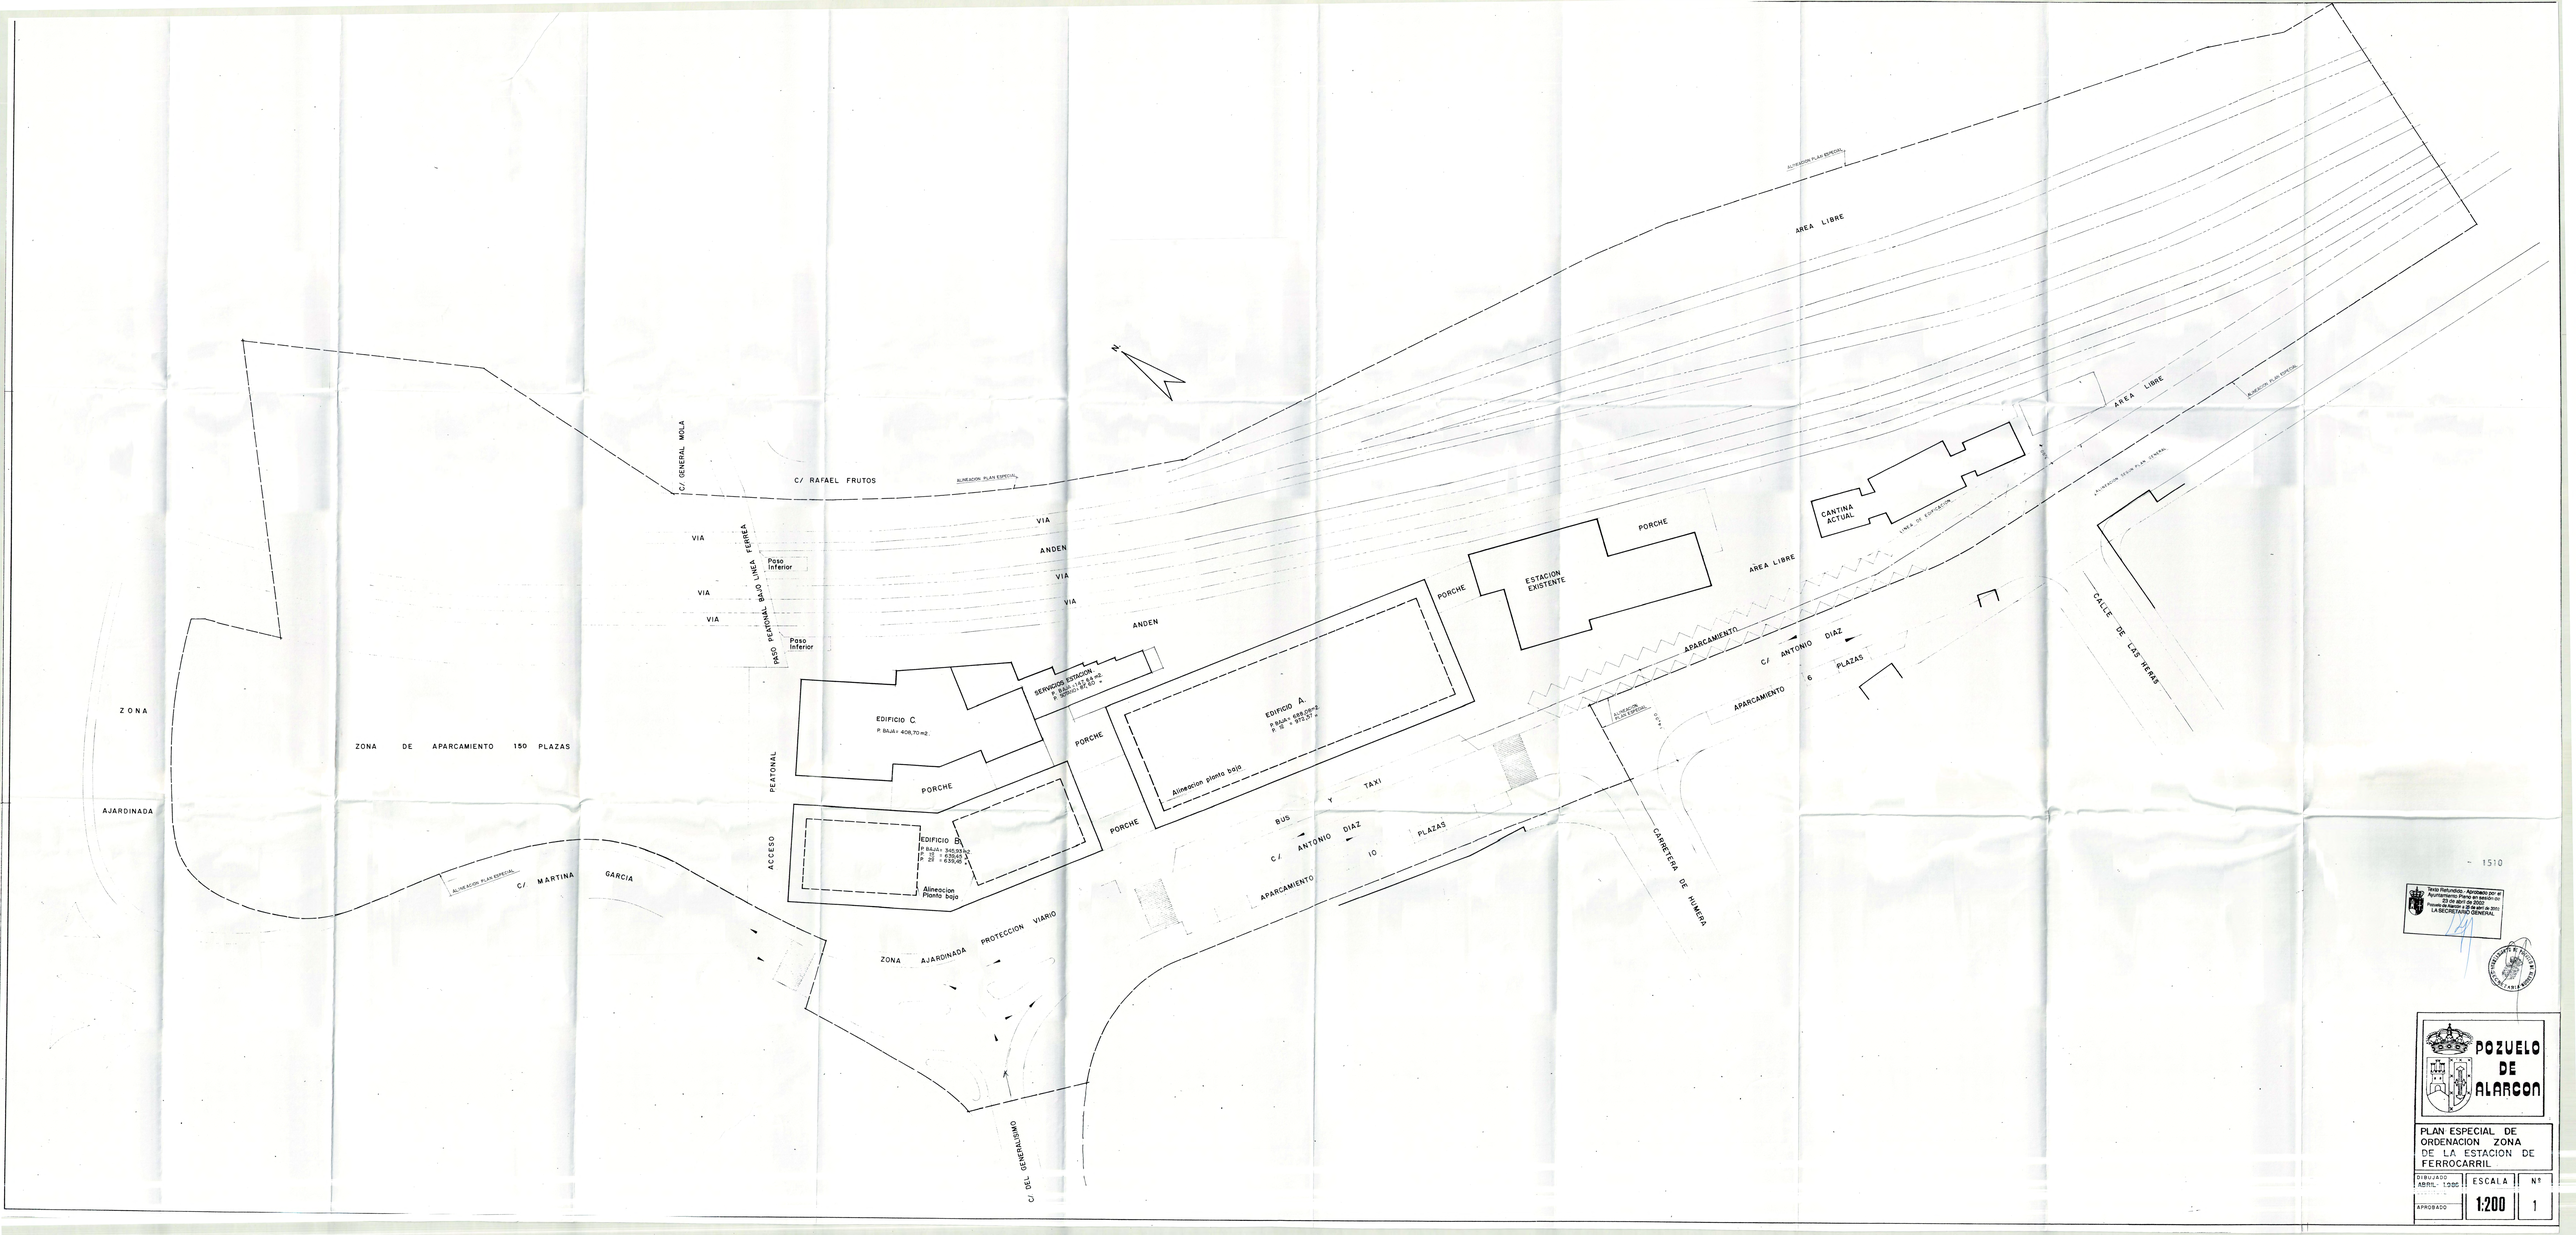

1510

Texto Refundido: Aprobado por el Ayuntamiento Pleno en sesión de 23 de abril de 1996
Pozuelo de Alarcón, 26 de abril de 1996
LA SECRETARIA GENERAL

POZUELO DE ALARCON

PLAN ESPECIAL DE ORDENACION ZONA DE LA ESTACION DE FERROCARRIL

DIBUJADO	ESCALA	Nº
ABRIL 1996	1:200	1
APROBADO		