




DETALLE "1"

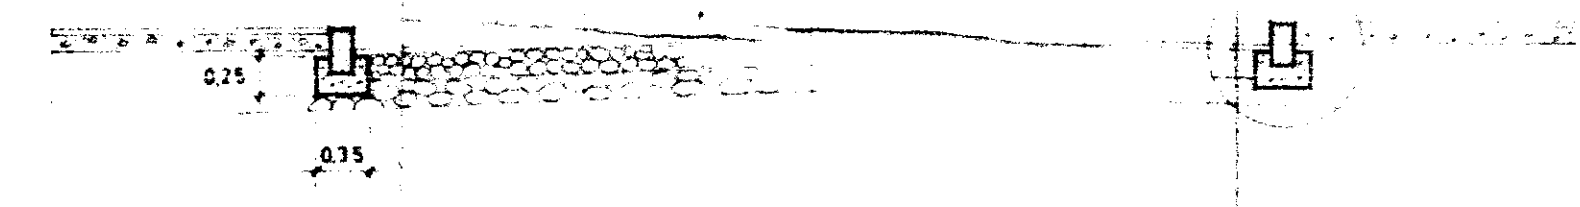

SECCION TIPO DE CALLE
ESCALA 1:50

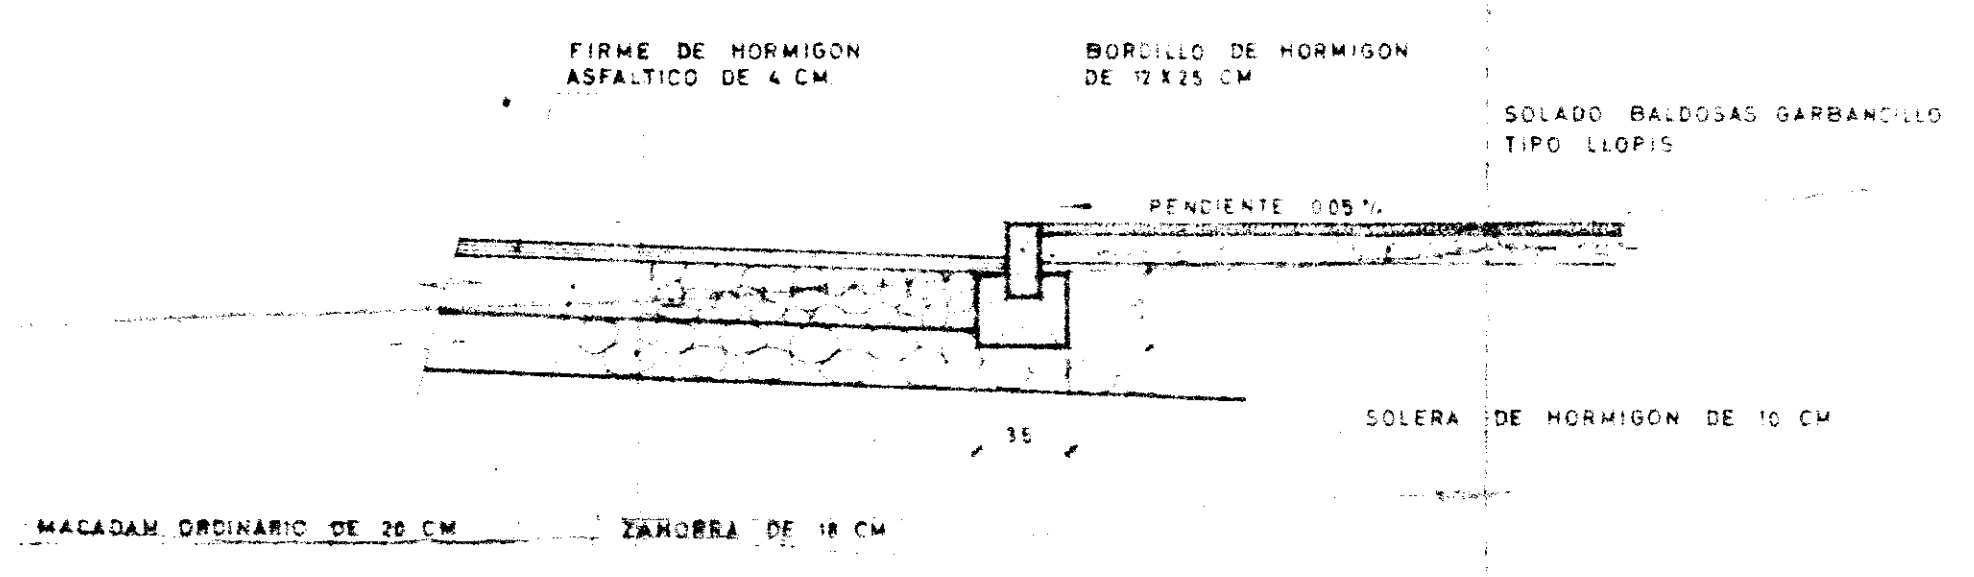


DETALLE "1"
ESCALA 1:25

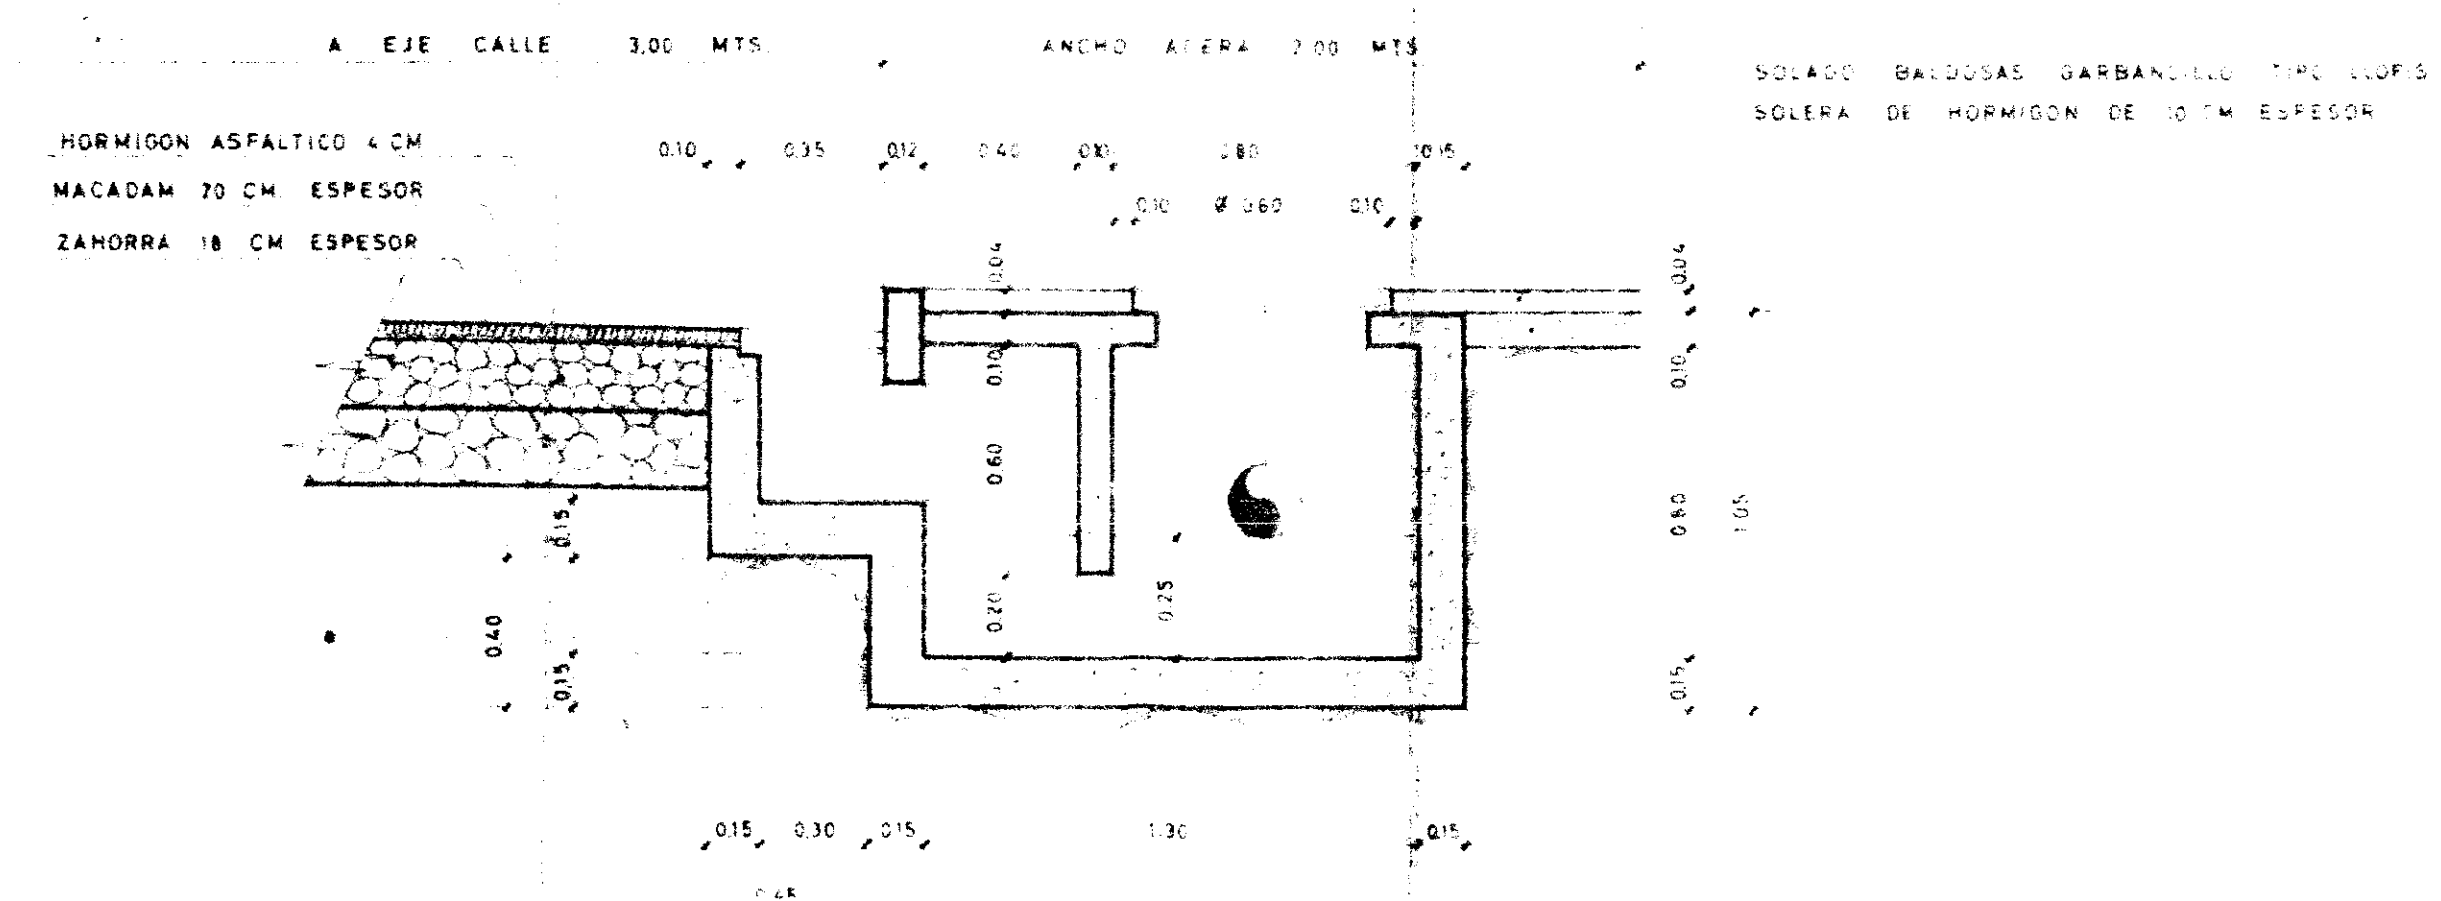


SUMIDERO TIPO
ESCALA 1:20

SECCION

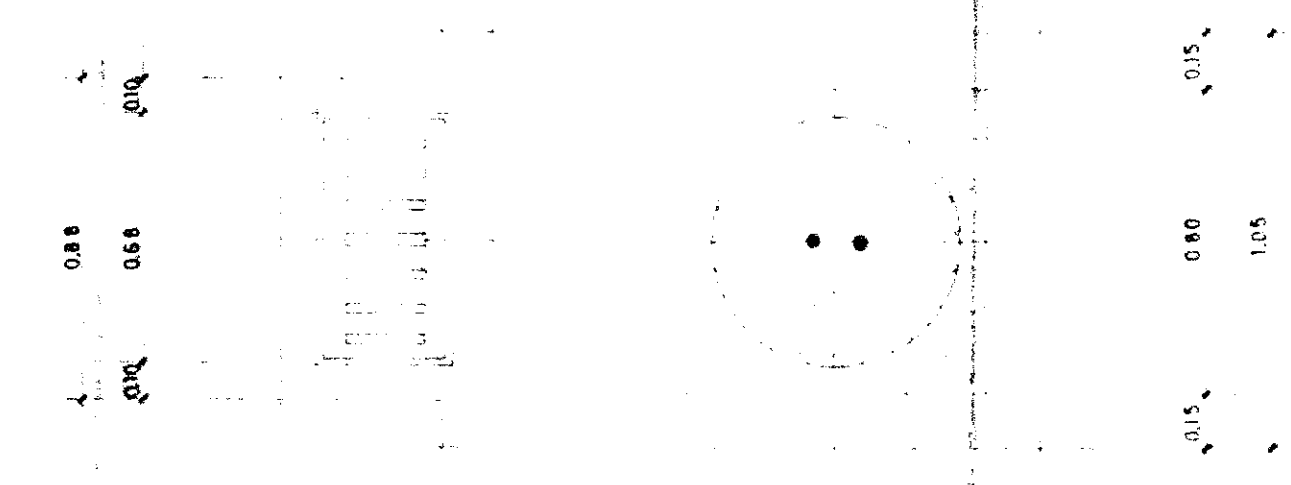


PLANTA

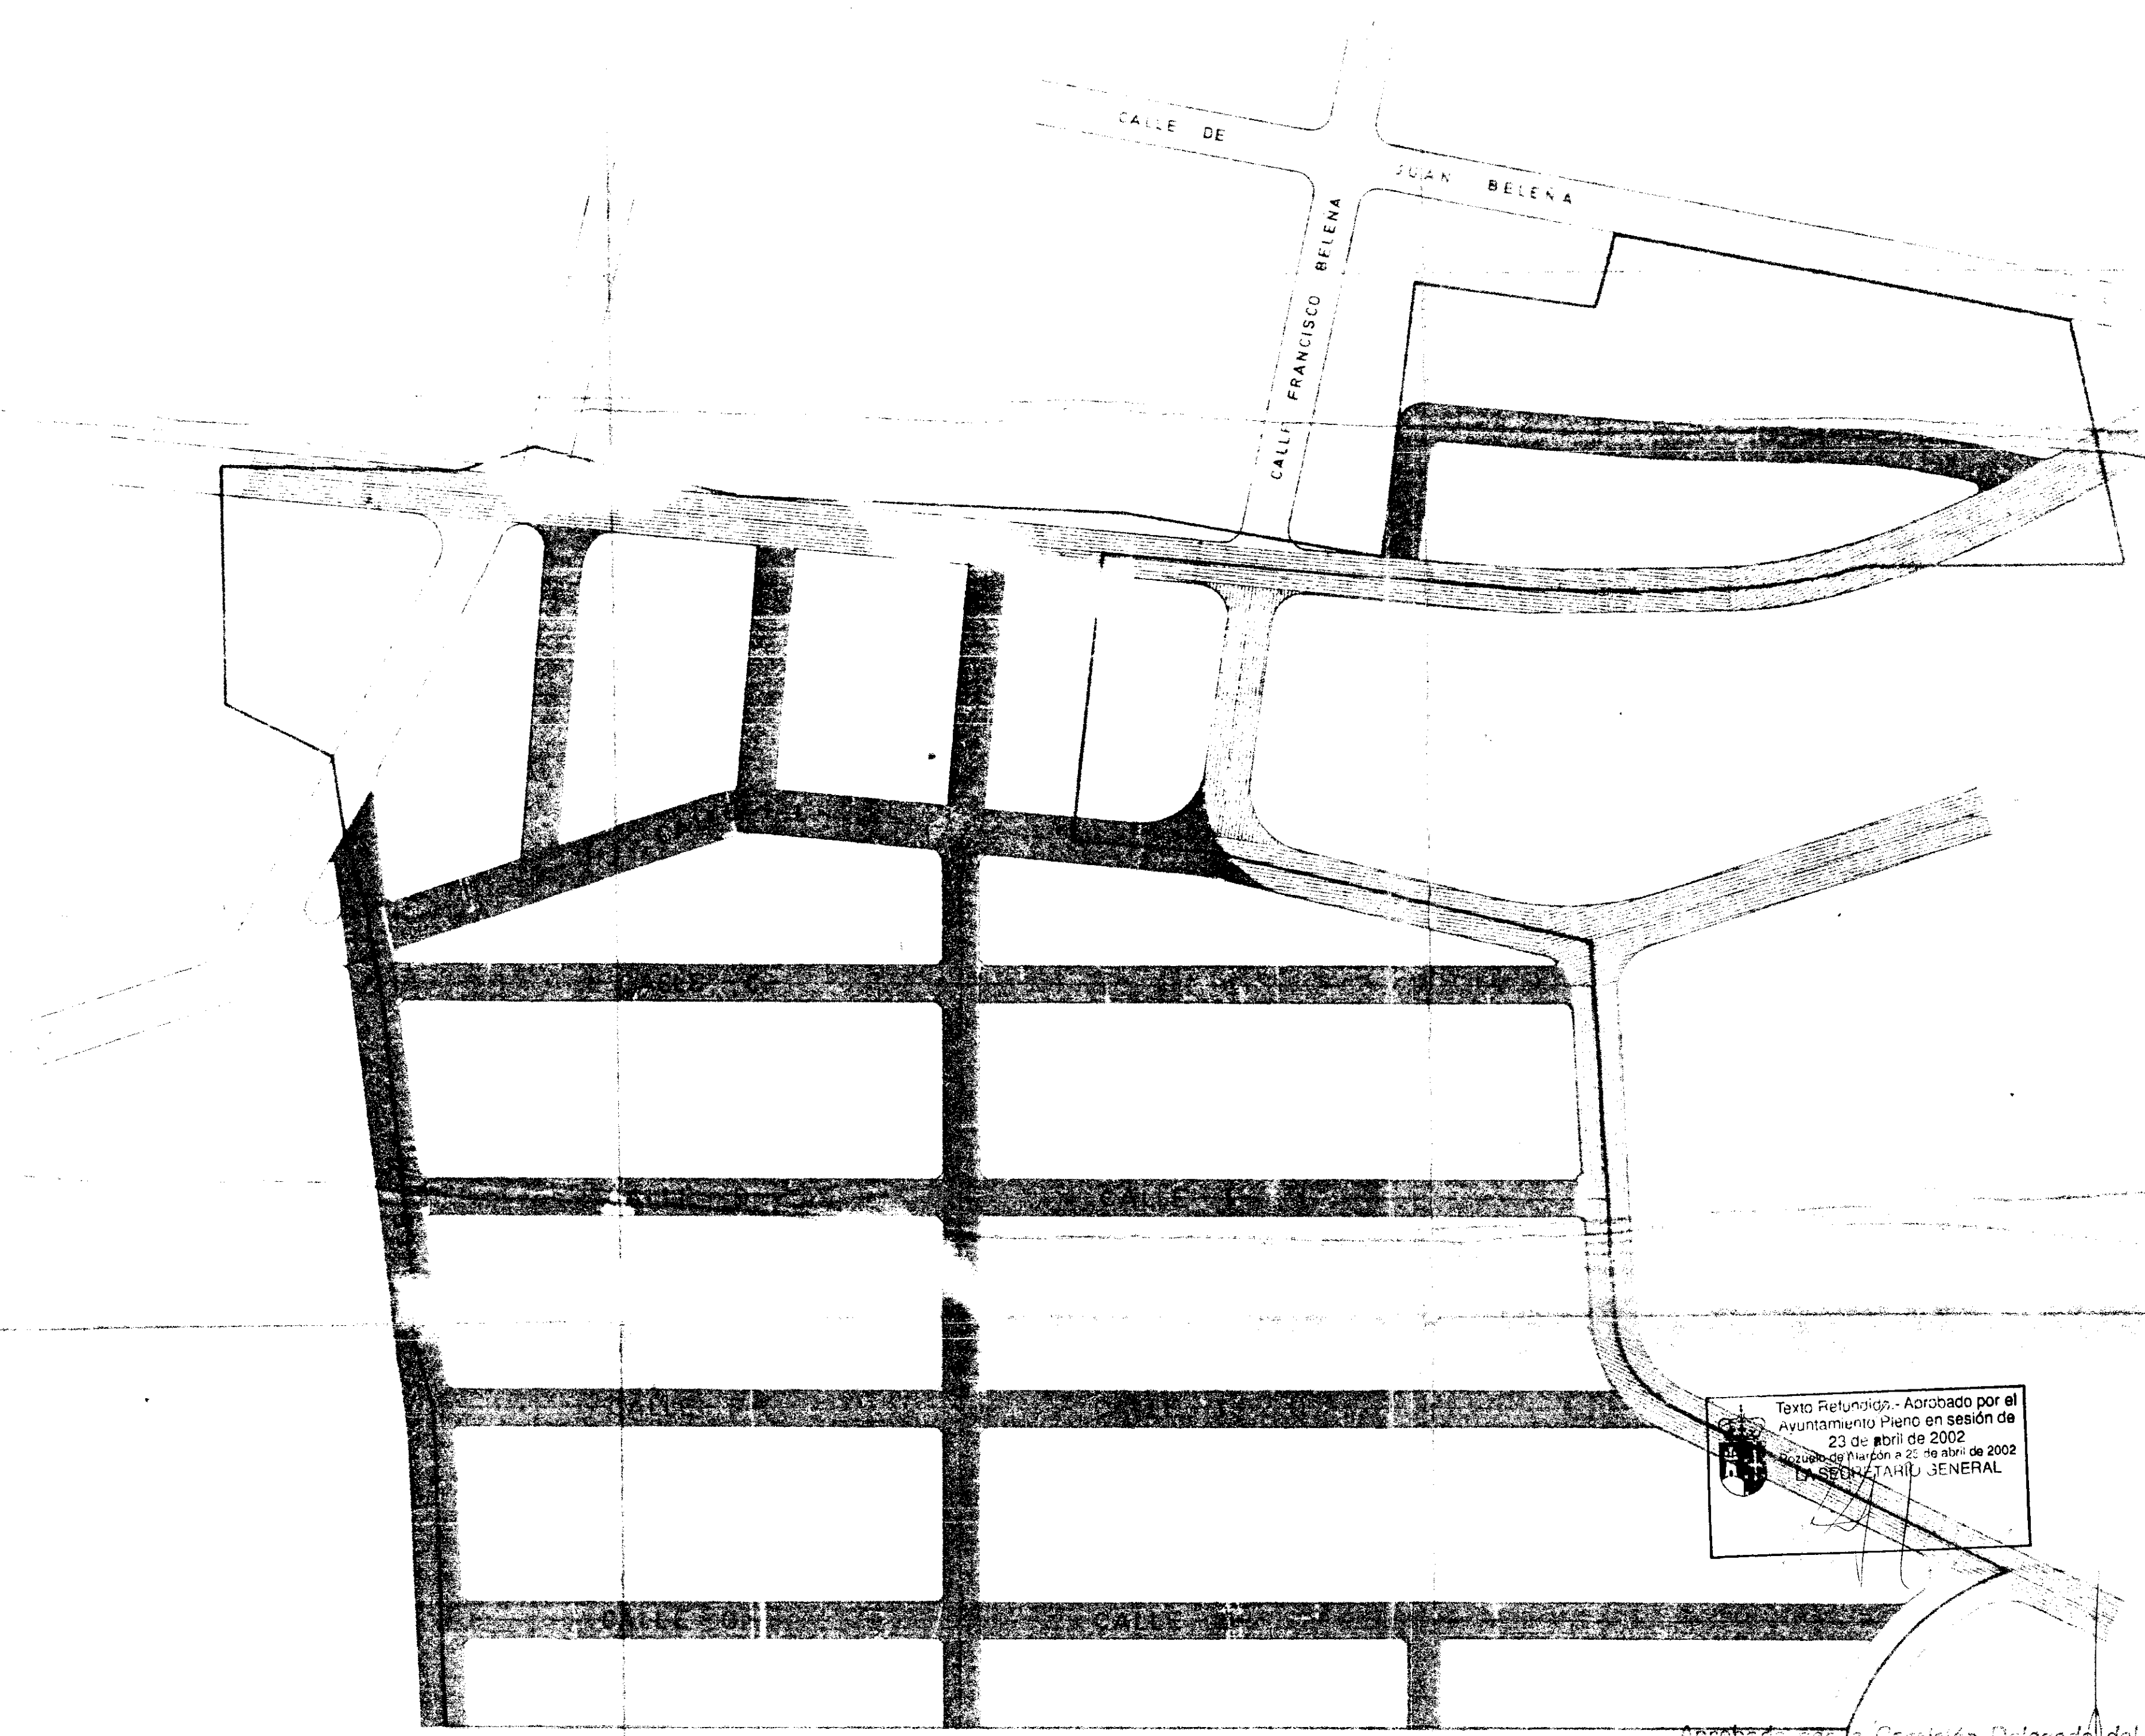

Texto Replanteo - Aprobado por el Ayuntamiento Pleno en sesión de 23 de abril de 2002 y Pleno de Comisión de Urbanismo a 25 de abril de 2002. SECRETARÍA GENERAL

Aprobado por la Comisión Delegada del Área Metropolitana de Madrid, en sesión celebrada el día 9 de Abril de 1975 y RESOLUCIÓN N.º 16.811/75. Madrid, 10 de Mayo de 1975. El Secretario General.

ESTE PLANO CORRESPONDE AL EXPEDIENTE N.º


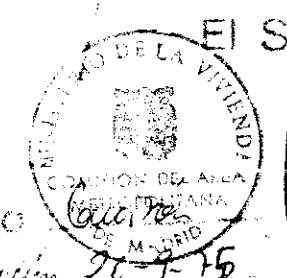


COMUNIDAD DE MADRID
INSTRUMENTO DE OBRAS PÚBLICAS
DIRECCIÓN GENERAL DE URBANISMO Y PLANIFICACIÓN URBANA
1 MAY 2002
Donde se ha acordado FAVORABLEMENTE

- SEÑALAMIENTO
- CALLE EXISTENTE CONFORME CON ORDENACION VIGENTE
- CALLE DE PROYECTO DE URBANIZACION YA APROBADA A LA UNION E D RANDA DE EXPANSIVOS
- CALLE CORRESPONDIENTE AL PLAN PARCIAL DE EXTENSION

DI ARQUITECTO LUIS RACION DE VELASCO	PROYECTARIO COOPERATIVA DE VIVIENDAS PLAN PARCIAL DE EXTENSION POZUELO DE ALARCÓN
RED VIARIA	ESCALA 1:1000
MAYO 1975	391

N

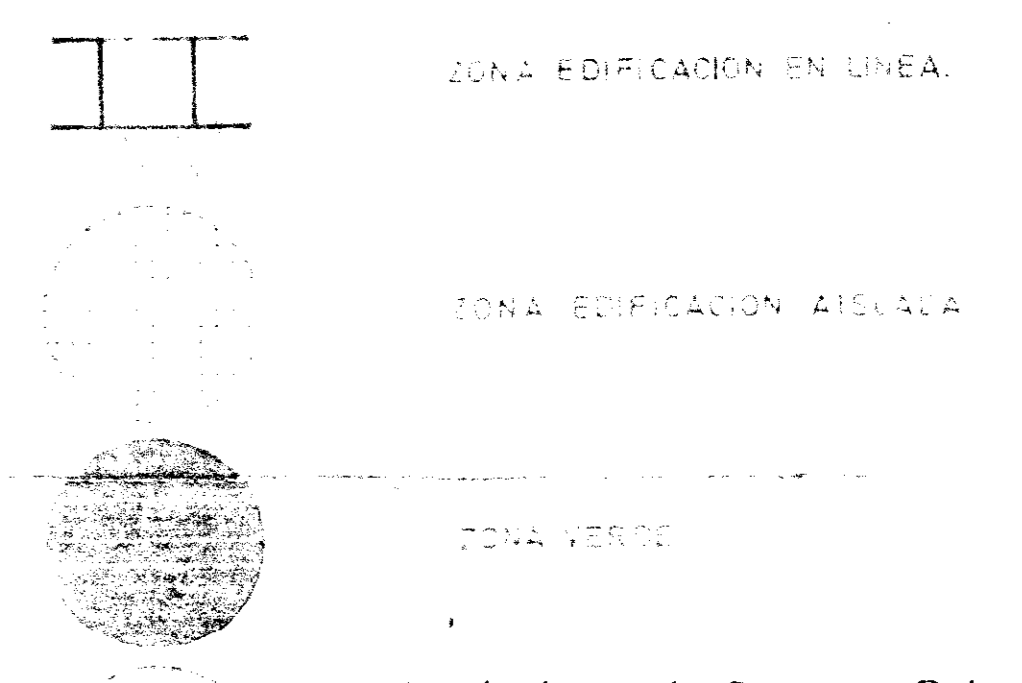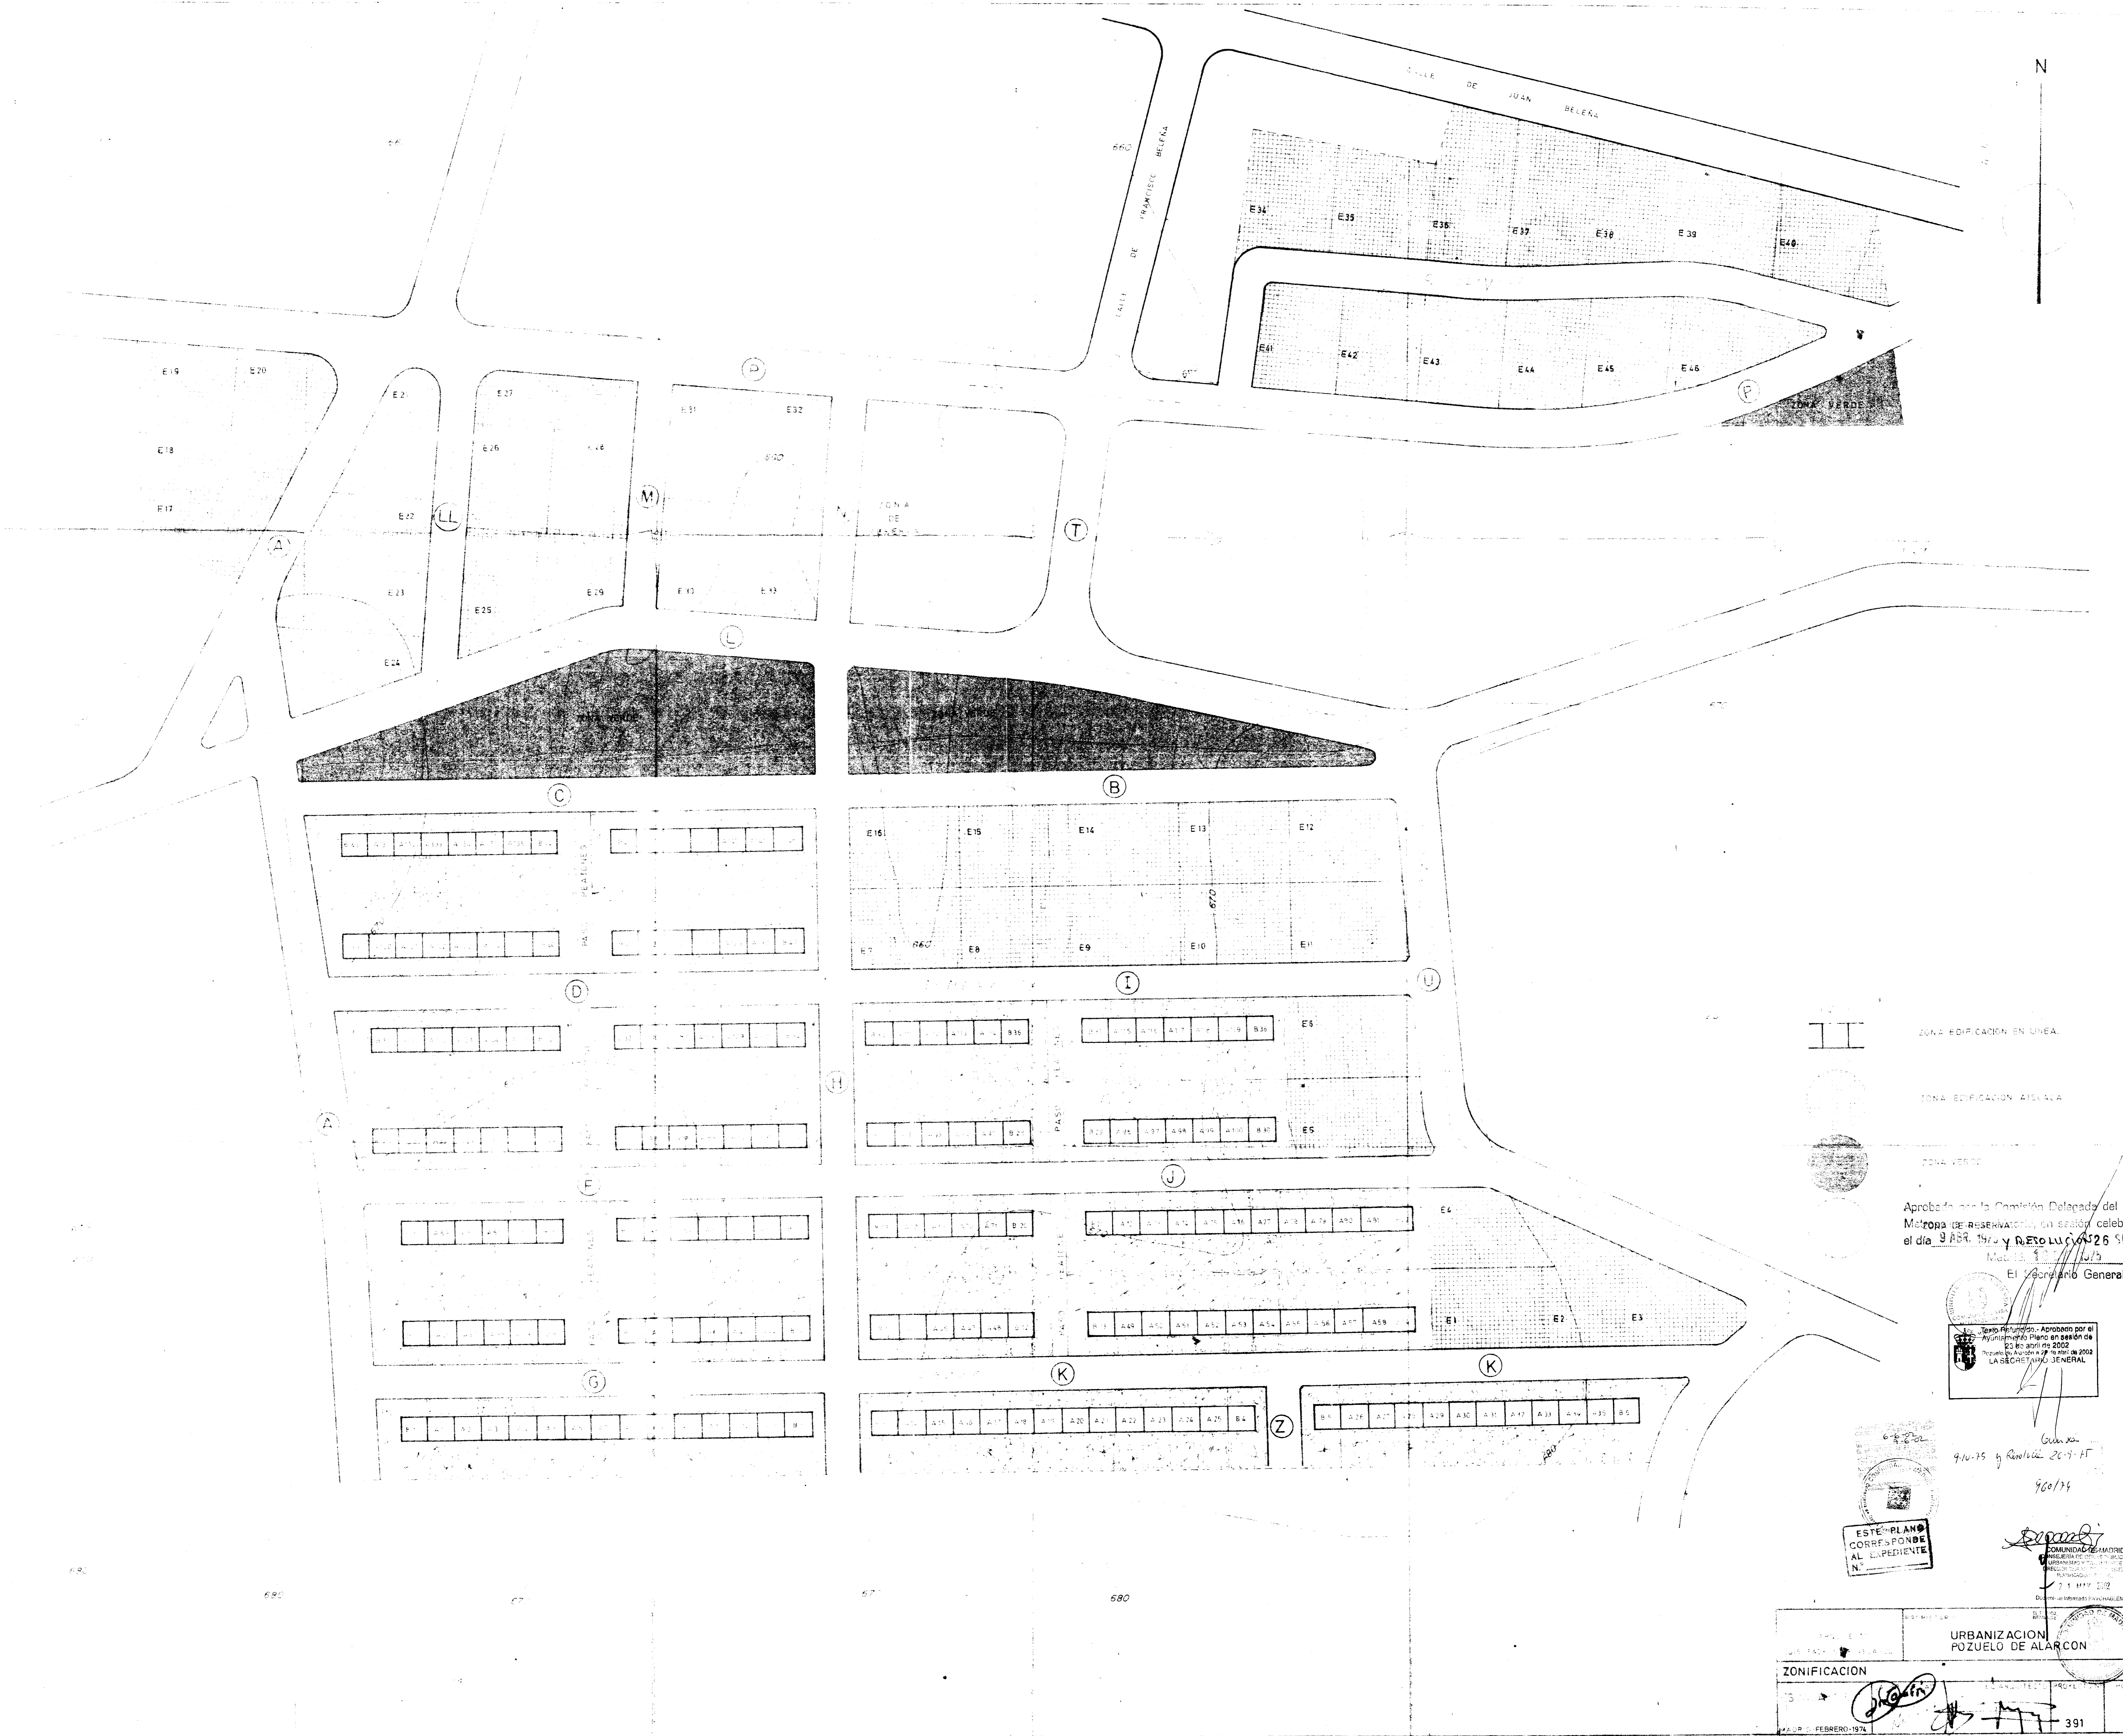

Aprobado por la Comisión Delegada del Ayuntamiento de Madrid en sesión celebrada el día 3 ABR. 1975 y Resolución 26 SEF. 1975

Madrid, 3 de Abril de 1975
El Sr. Secretario General,

Texto Refundido. Aprobado por el Ayuntamiento de Madrid en sesión de 23 de abril de 2002. Resolución 26 SEF. 1975. LA SECRETARÍA GENERAL

ESTE PLANO CORRESPONDE AL EXPEDIENTE N.º 7.1 MAY 202


Comunión
9/10/75 y Resolución 26-7-75
960/75

COMUNIDAD DE MADRID
SECRETARÍA GENERAL DE URBANISMO Y PLANEAMIENTO
MAYORADO DE PLANEAMIENTO Y URBANISMO
N.º 7.1 MAY 202

URBANIZACION POZUELO DE ALARCÓN	
ZONIFICACION	391
FECHA: FEBRERO-1974	5


PLAN PARCIAL DE ORDENACION		
LA SOLANA		
TERMINO MUNICIPAL DE POZUELO DE ALARCÓN		
PROMOTORES: PROPIETARIOS DE LOS TERRENOS		
FECHA: FEBRERO 1984	ORDENACION PROPUESTA	
ESCALA: 1 / 500	EL ARQUITECTO:  SANTIAGO TAMAYO PRADA	LA PROPIEDAD: 

*Aprobado provisionalmente por el Ayuntamiento en Sesión celebrada el día 4 de Mayo de 1984.
Pozuelo de Alarcón, 4 de Mayo de 1984.
El Sr. Alcalde Municipal de Pozuelo de Alarcón, Sr. José María Sánchez.*



SISTEMAS GENERALES	17.000 m2	
VERDE PUBLICO	4.010 m2	4.503 + 493
EQUIPAMIENTOS	4.839 m2	4.651 + 188
APROVECHAMIENTO MEDIO	5.880 m2	5.975 + 305
TOTAL	31.729 m2	

SISTEMAS GENERALES	17.000	
VERDE PUBLICO	9.679	+ 376
EQUIPAMIENTOS	4.839	+ 188
VIARIO	20.723	+ 149
APROVECHAMIENTO MEDIO	5.880	+ 305
TOTAL CESIONES	58.121 m2	+ 1.08
RESIDENCIAL	52.916 m2	+ 2.741
CONSOLIDADO	2.750 m2	
TOTAL	113.787 m2	+ 3.759

 

MANZANA 1
4.750 m2
19 VIVIENDAS

MANZANA 0
2.750 m2
11 VIVIENDAS

MANZANA 2
2.000 m2
8 VIVIENDAS

MANZANA 3
3.250 m2
13 VIVIENDAS

MANZANA 4
25.392 m2
101 VIVIENDAS

MANZANA 5
8.122 m2
32 VIVIENDAS

MANZANA 6
4.508 m2
18 VIVIENDAS

MANZANA 7
4.894 m2
19 VIVIENDAS

VIARIO
20.723 m2


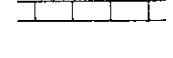
VERDE PUBLICO
5.669 m2


PLAN PARCIAL DE ORDENACION LA SOLANA
 TERMINO MUNICIPAL DE POZUELO DE ALARCON

PROMOTORES: PROPIETARIOS DE LOS TERRENOS		
FECHA: OCTUBRE-83 modificado SEPTIEMBRE-84	ORDENACION PROPUESTA	
ESCALA: 1:1000	ARQUITECTO DIRECTOR: SANTIAGO TAMAYO PRADA	POR LA PROPIEDAD:
C-1	<i>Tamayo</i>	<i>[Signature]</i>


ZONIFICACION
 RESIDENCIAL UNIFAMILIAR EN FILA

- O.  CONSOLIDADO
 - A.  RESTO
- EQUIPAMIENTOS**
- B.  DOCENTE
 - C.  INTERES PUBLICO-SOCIAL
 - D.  VERDE PUBLICO


- CIRCULACION**
-  VIARIO Y ANCHO EN METROS
 -  APARCAMIENTOS PUBLICOS

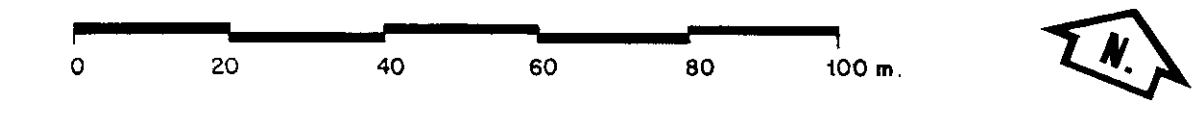

LIMITES DE

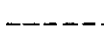-  ZONIFICACION
-  PLAN PARCIAL
-  PROPIEDADES


Texto Refundido. Aprobado por el Ayuntamiento Pleno en sesión de 25 de abril de 2002
 Presión de Alarcón a 7 de abril de 2002
 LA SECRETARÍA GENERAL

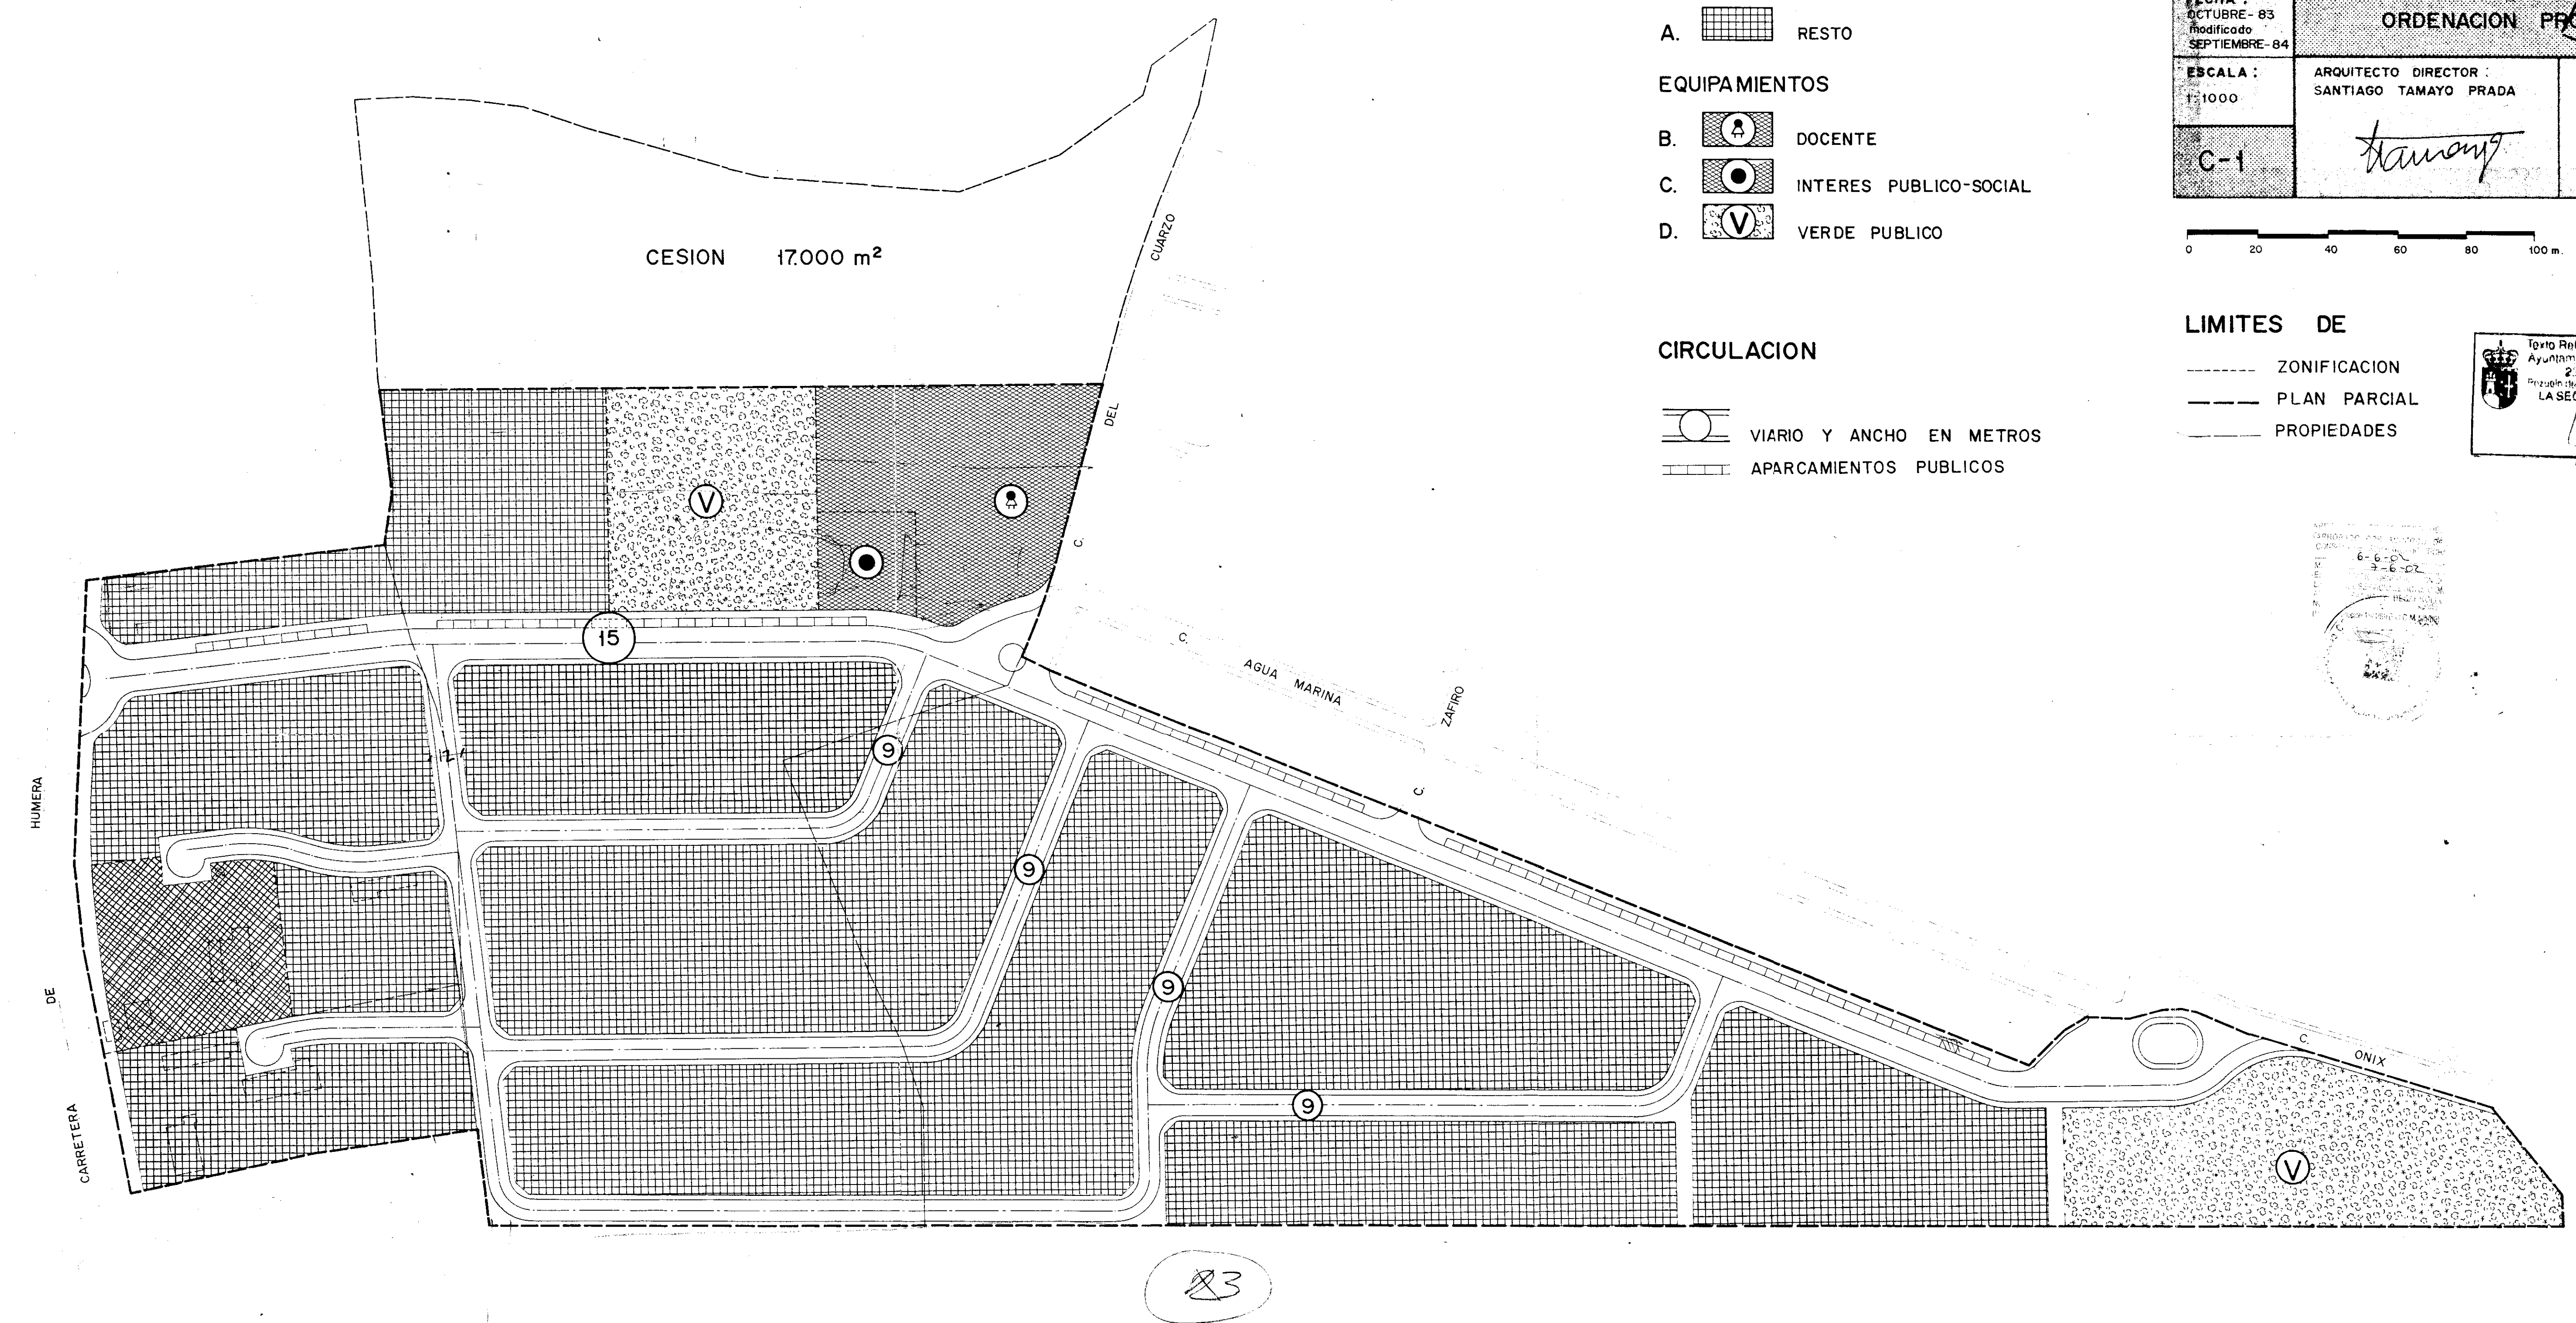

COMUNIDAD DE MADRID
 CONSEJO DE EMPRESAS PUBLICAS
 ORGANISMO REGULADOR DE LA ECONOMIA Y EL COMERCIO
 6-6-02
 7-6-02
 7 MAY 2002
 FAVORABLEMENTE


ZONIFICACION	SUPERFICIE m ²	%
RESIDENCIAL CONSOLIDADO	2.605	63,1
RESIDENCIAL	58.501	
DOCENTE	4.000	4,1
INTERES PUBLICO-SOCIAL	839	
VERDE PUBLICO	3.990+5.689=9.679	10,0
RED VIARIA	21.163	21,9
TOTALES	96.787	100,0

PLAN PARCIAL U.E.T.
APROBADO 31-3-71

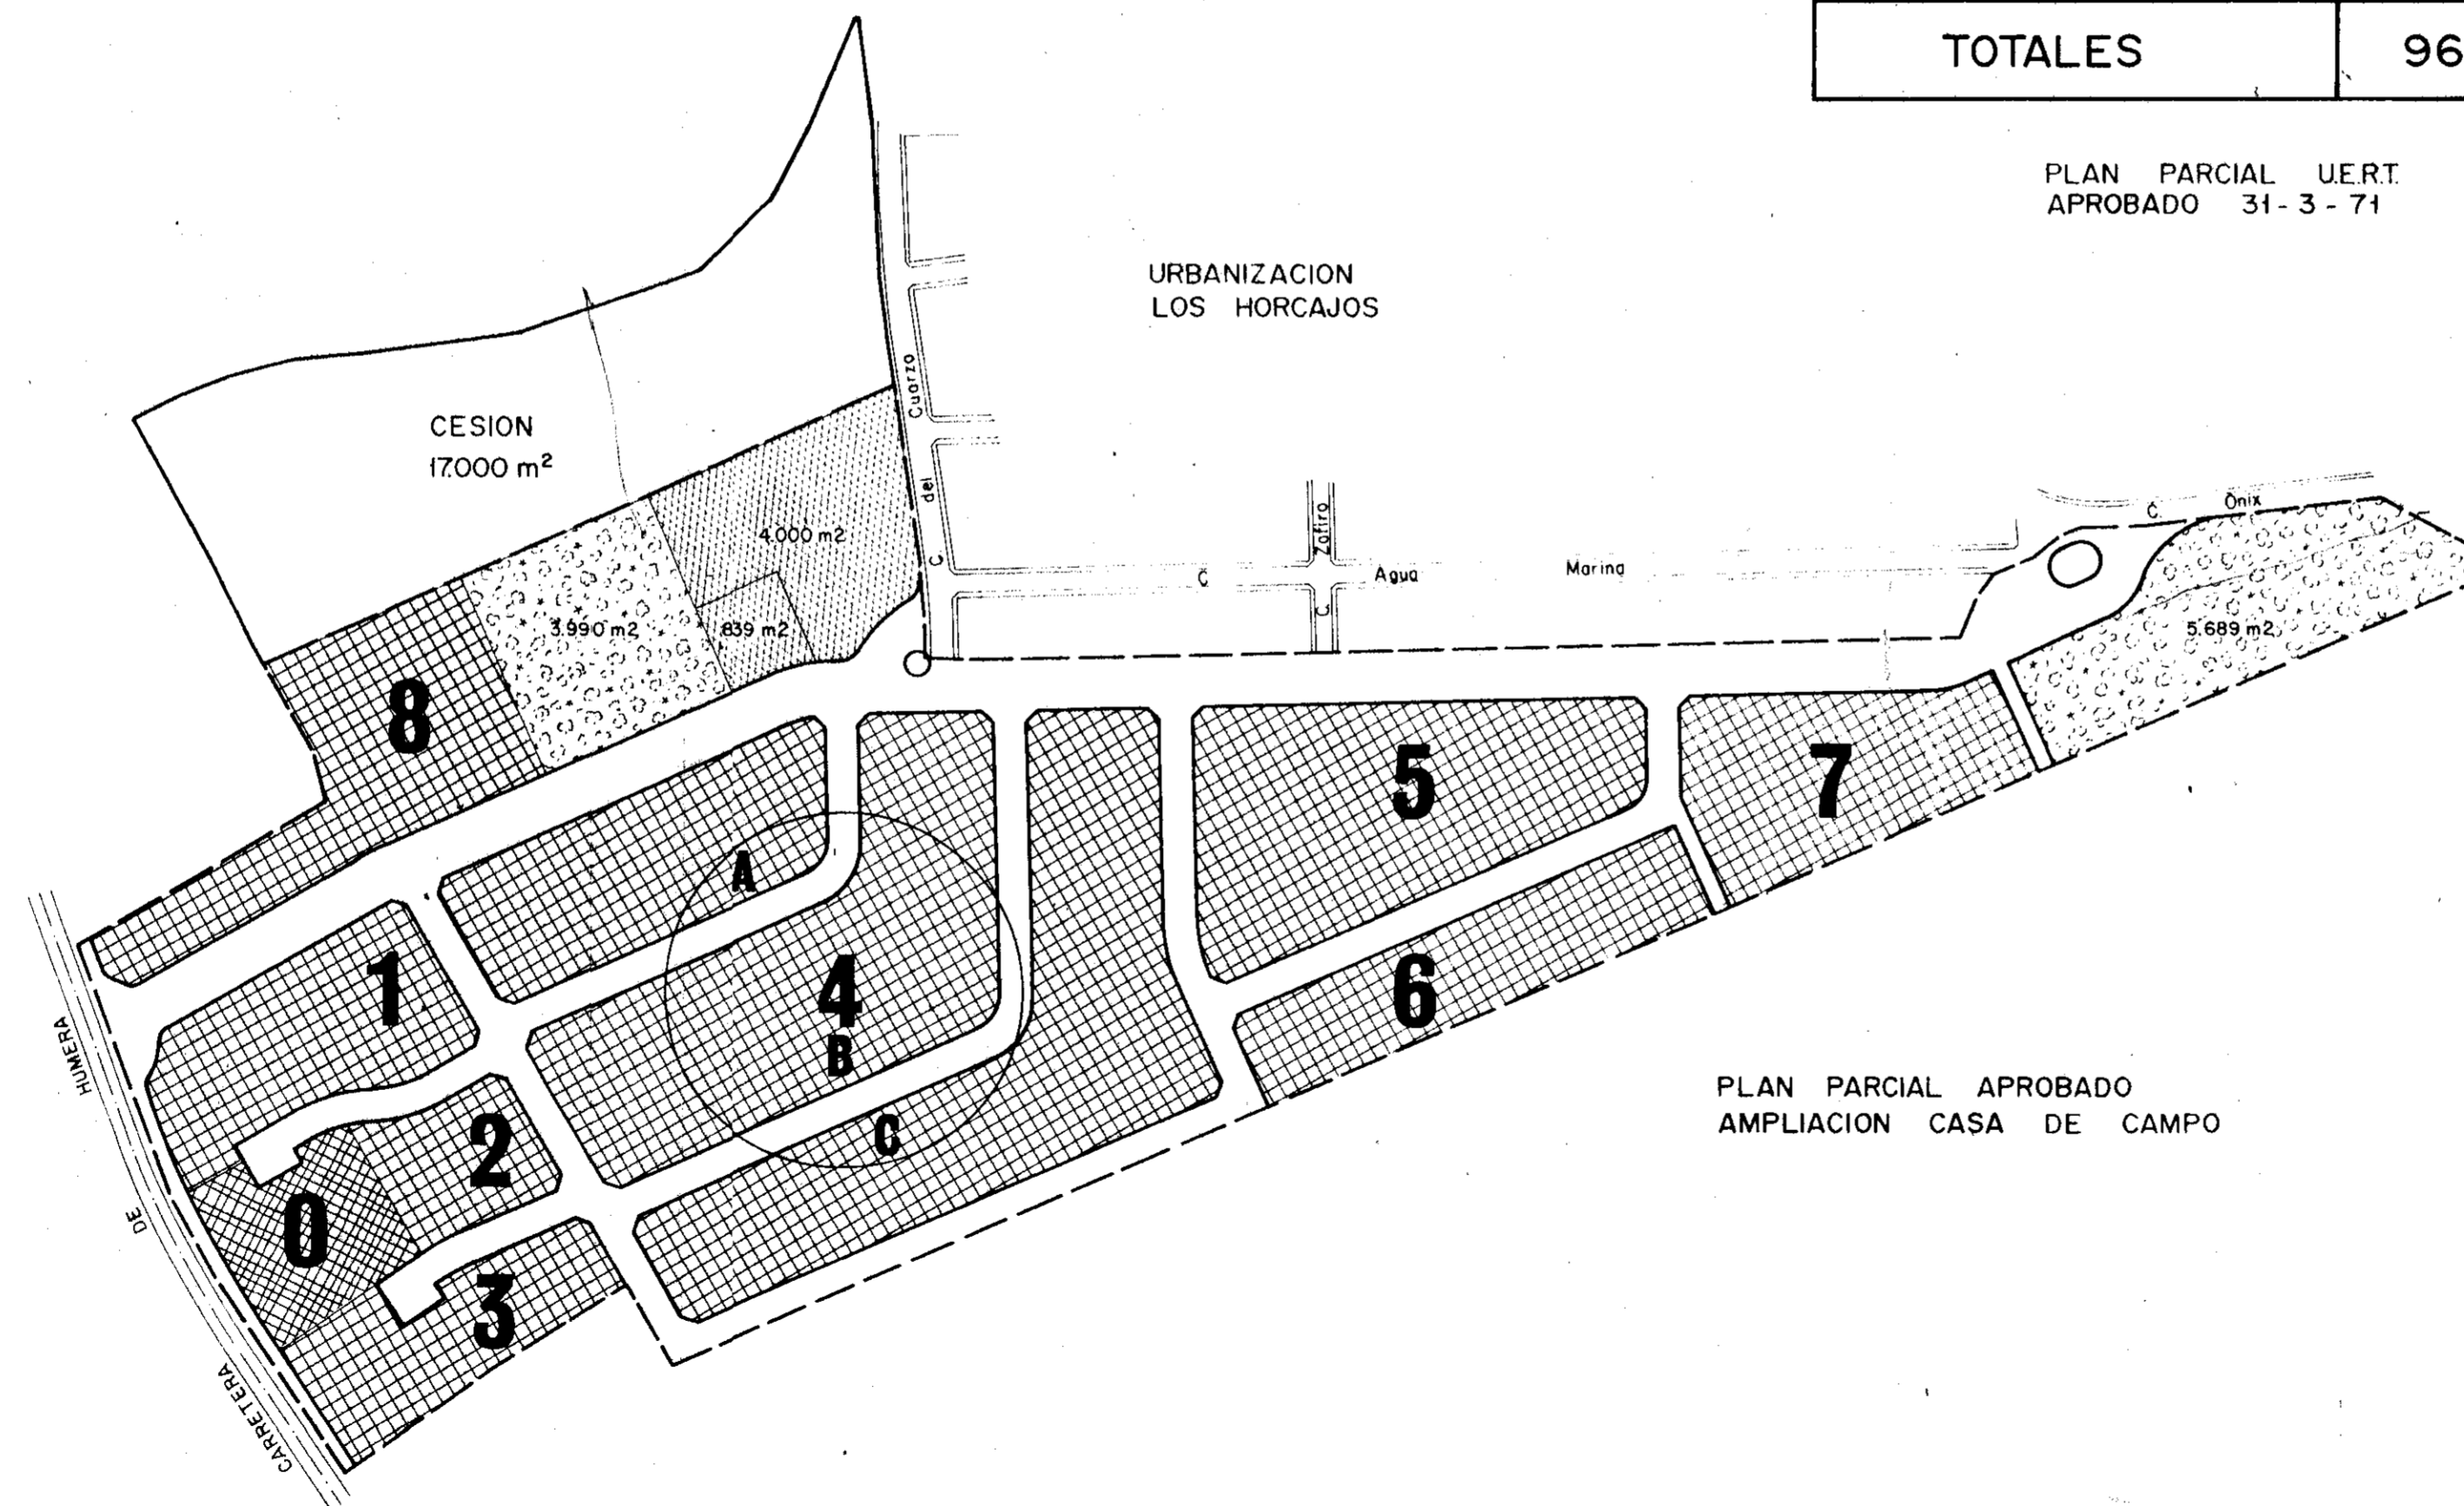

PLAN PARCIAL APROBADO
AMPLIACION CASA DE CAMPO

MANZANA Nº	TIPO DE EDIFICACION	SUPERFICIE m ²	Nº VIVIENDAS
1	FL	4.505	18
2	FL	2.000	8
3	FL	3.250	13
4	A FL	5.250	21
	B FL	9.592	38
	C FL	10.550	42
5	FL	8.122	
6	FL	4.508	
7	FL	4.874	
8	FL	5.850	23
TOTALES		58.501	232

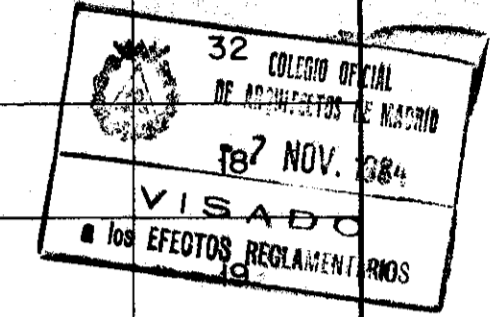

0	FL	2.605	
TOTALES		61.106	242

AFROBADO POR ACUERDO DEL CONSEJO DE GOBIERNO DE LA COMUNIDAD DE MADRID

CONSEJERIA DE OBRAS PUBLICAS, URBANISMO Y TRANSPORTE

SECRETARIA GENERAL DE OBRAS PUBLICAS, URBANISMO Y TRANSPORTE

PLANIFICACION URBANA

1 MAY 2002

Informado FAVORABLEMENTE

PLAN PARCIAL DE ORDENACION LA SOLANA

TERMINO MUNICIPAL DE POZUELO DE ALARCON

PROMOTORES: PROPIETARIOS DE LOS TERRENOS

FECHA: OCTUBRE - 83
modificado SEPTIEMBRE - 84


ESCALA: 1:2.000


C-2

SUPERFICIES RESULTANTES Y APROVECHAMIENTOS

ARQUITECTO DIRECTOR: SANTIAGO TAMAYO PRADA

POR LA PROPIEDAD:

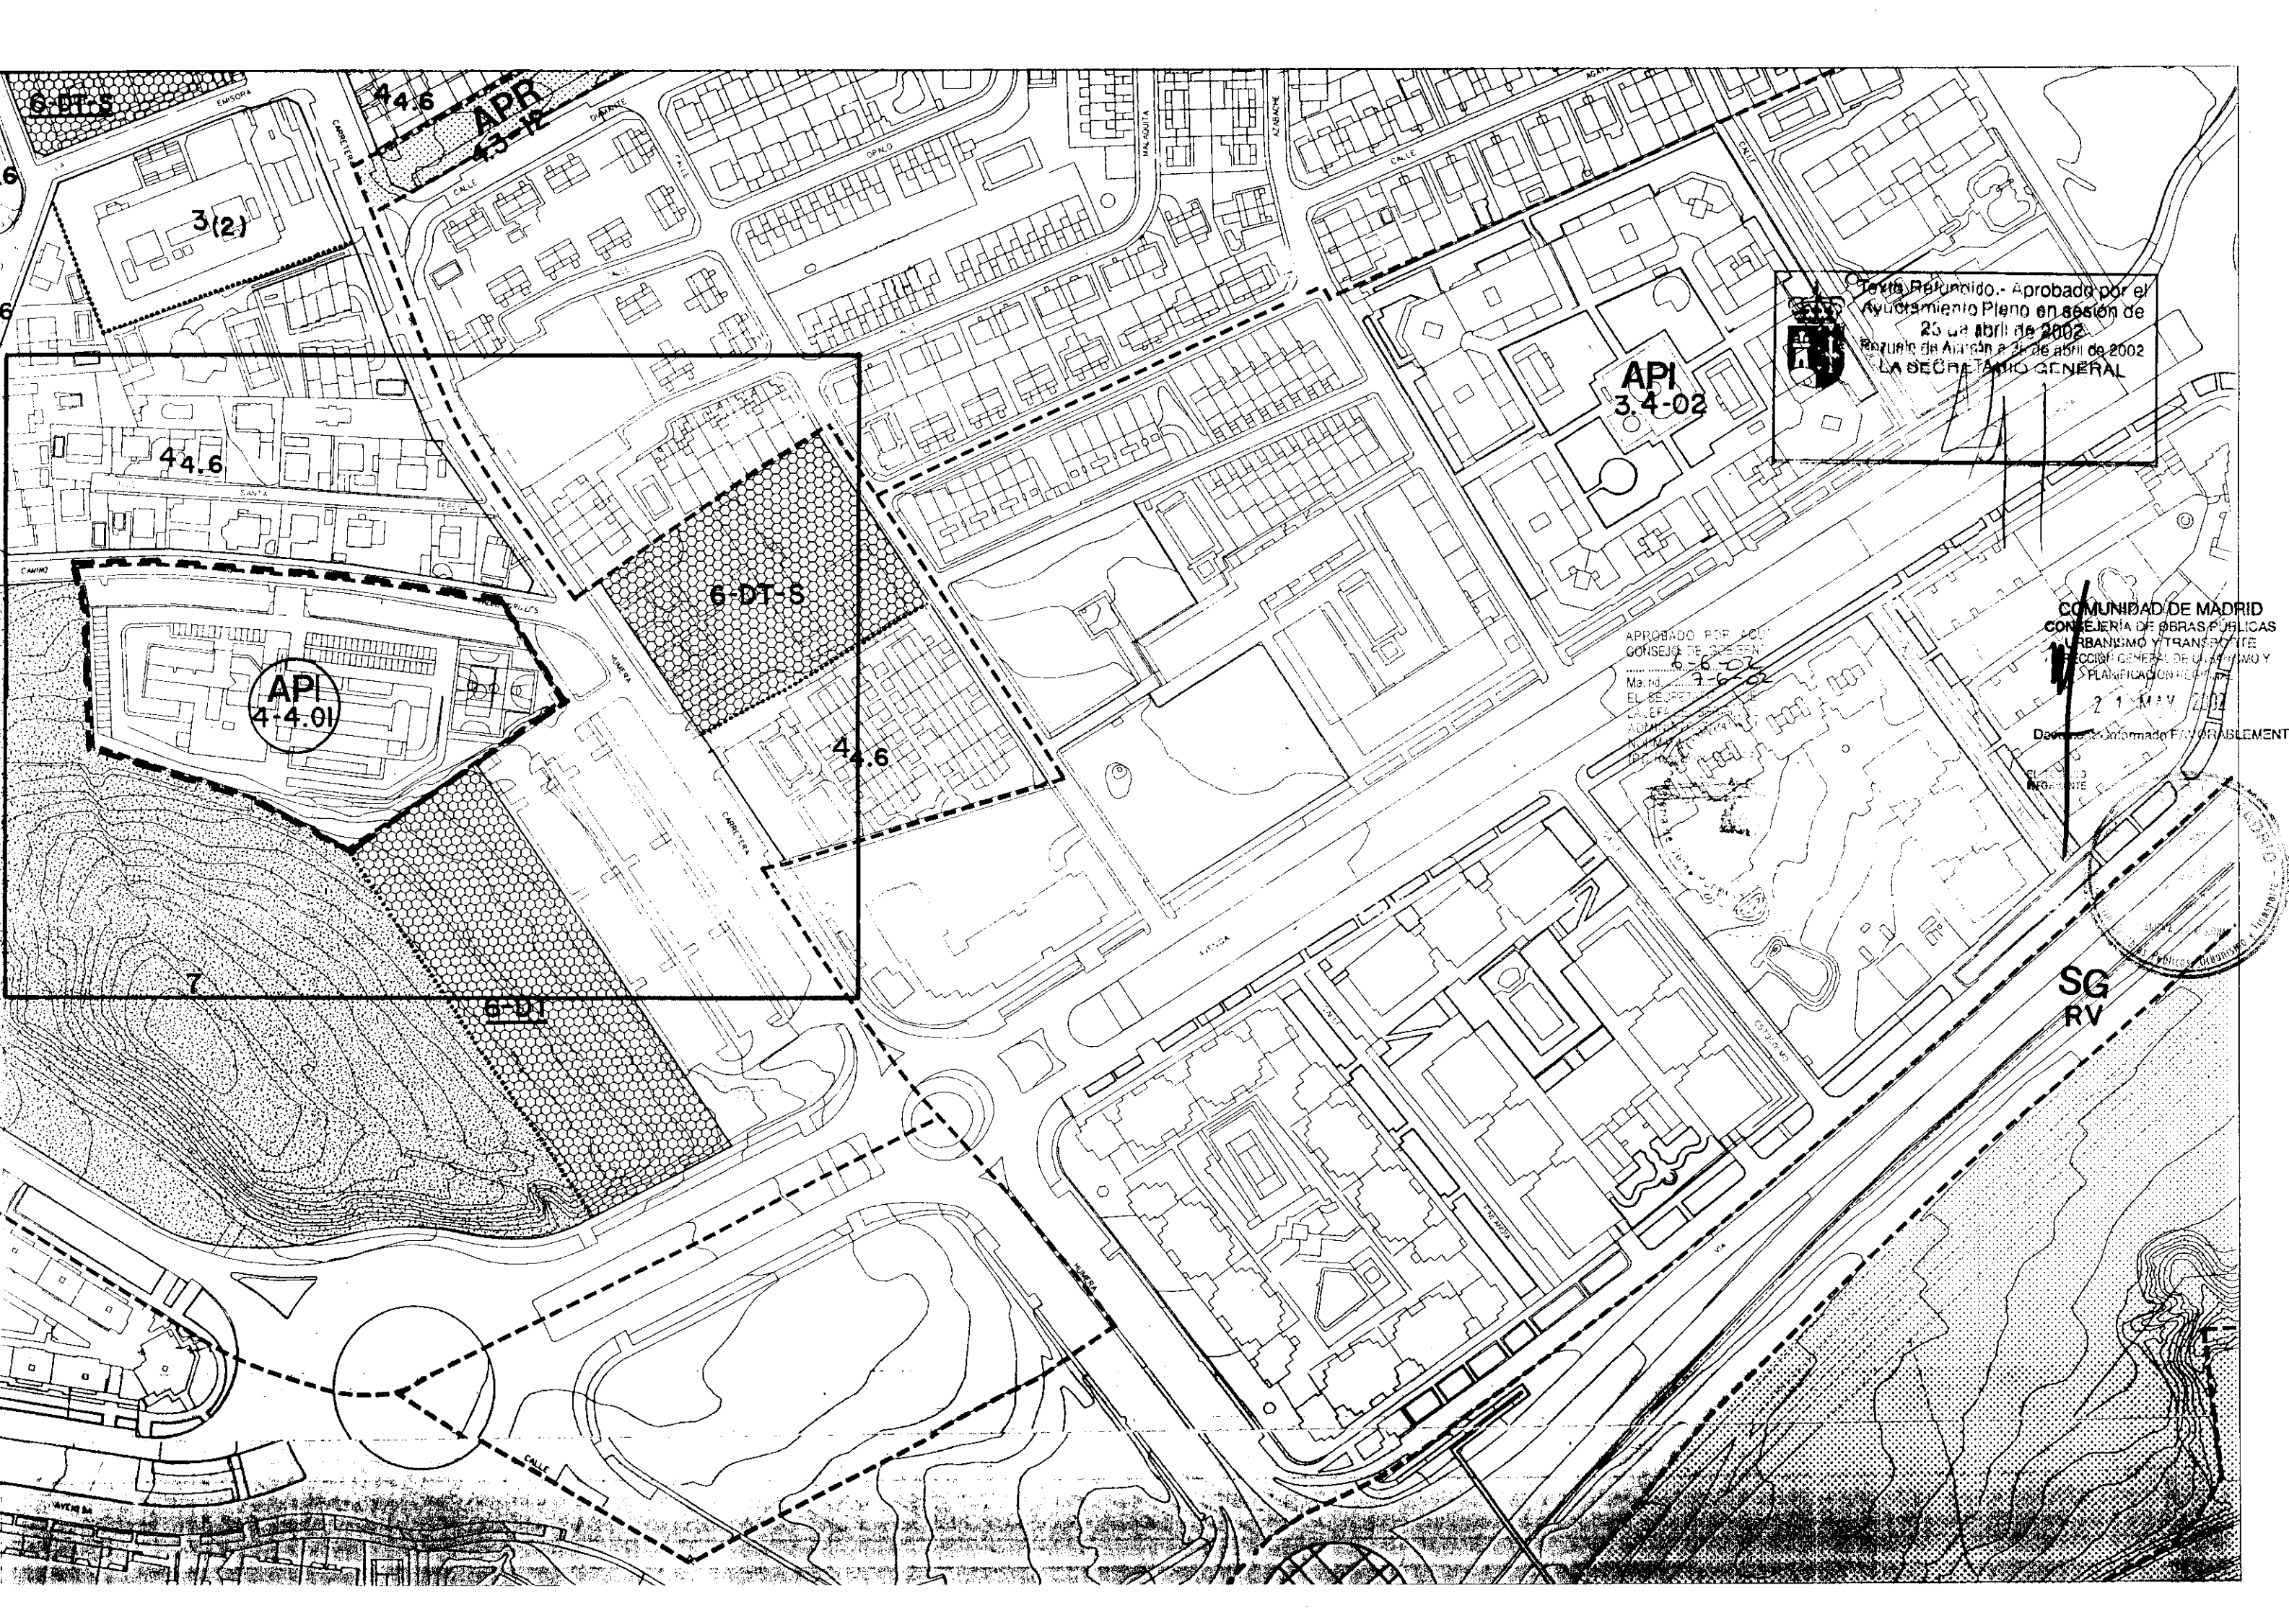


 Texto Reunido.- Aprobado por el Ayuntamiento Pleno en sesión de 23 de abril de 2002.
 Reunión de Anulación a 21 de abril de 2002
 LA SECRETARÍA GENERAL

API 3-4-02

API 4-4.01

6-DT-S

4-4.6

APROBADO POR EL CONSEJO DE GOBIERNO
 Madrid 21-6-02
 EL SECRETARIO GENERAL
 ALFONSO GARCÍA


COMUNIDAD DE MADRID
 CONSEJERÍA DE OBRAS PÚBLICAS,
 URBANISMO Y TRANSPORTE
 DIRECCIÓN GENERAL DE URBANISMO Y
 PLANIFICACIÓN URBANA

21 MAY 2002

Documento Informado FIRMABLEMENTE

Elaborado por

Proyecto

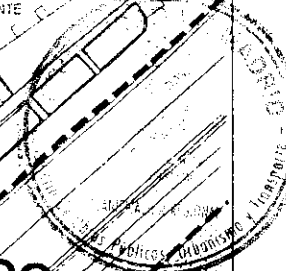

SG RV