



urbis s.a.

el montecillo

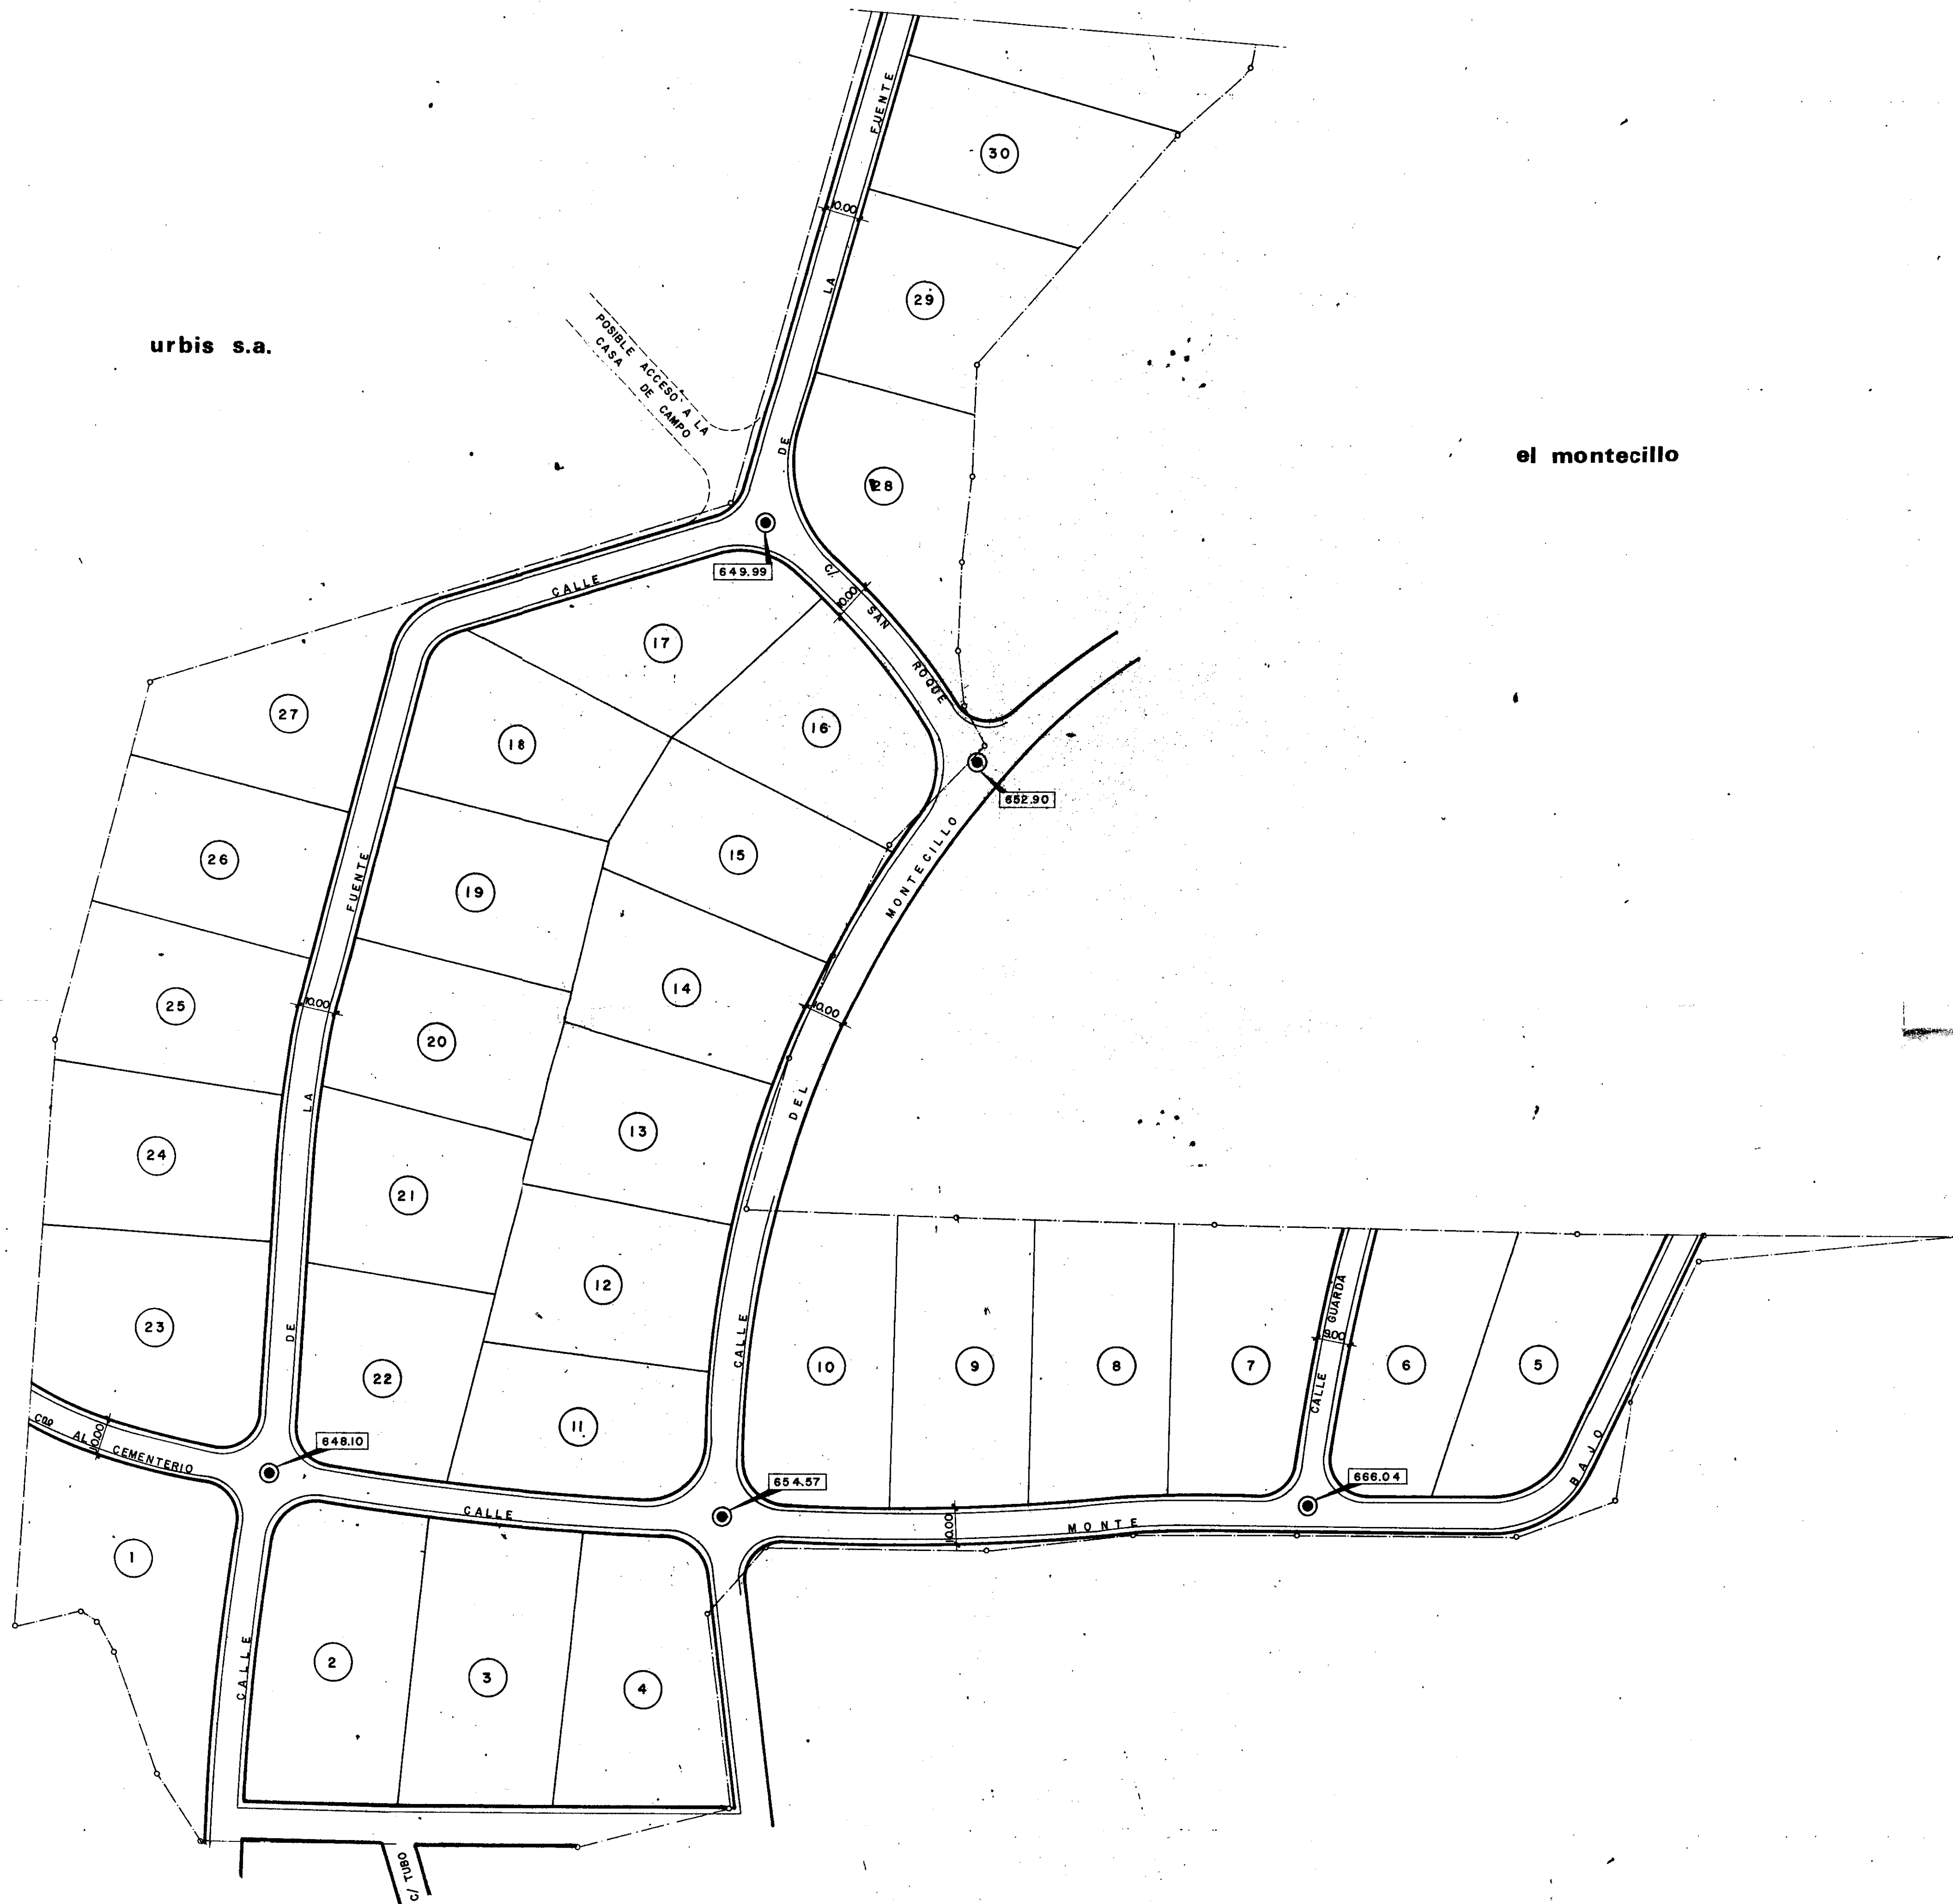

HUMERA

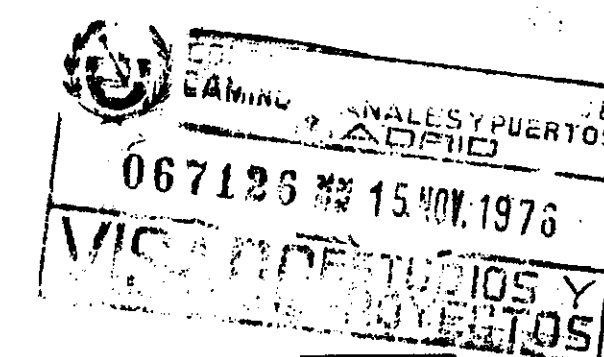

APROBADO POR ACUERDO DEL  
CONSEJO DE GOBIERNO DE FECHA  
26-01-02  
MADRID  
EL SECRETARIO GENERAL TECNICO  
LA SECCION DE SERVICIOS DE ATENCION  
ADMINISTRATIVA Y DESARROLLO  
NORMATIVO (MARI, S.O.C.M. 5598)



0 347

Texto Refundido. - Aprobado por el  
Ayuntamiento Pleno en sesión de  
23 de abril de 2002  
Pozuelo de Alarcón a 25 de abril de 2002  
LA SECRETARIA GENERAL

COMUNIDAD DE MADRID  
D. N.º  
21 MAY 2002  
Documento Informado FAVORABLEMENTE



ESTUDIO DE DETALLE DE LA FINCA DE URBIS S.A.  
EN T.M. DE POZUELO DE ALARCON (MADRID)

ESCALA 1:1.000	PLANO DE	PLANTA DE RASANTES PROPUESTA I
MADRID	EL INGENIERO DE CAMINOS	URBIS S.A.
NOVIEMBRE 1.976	ROQUE MANRESA	DIRECTOR SECRETARIO GENERAL TECNICO Fernando de Rivero y Prat URBIS S.A.

7.1