


CARRETERA C-602

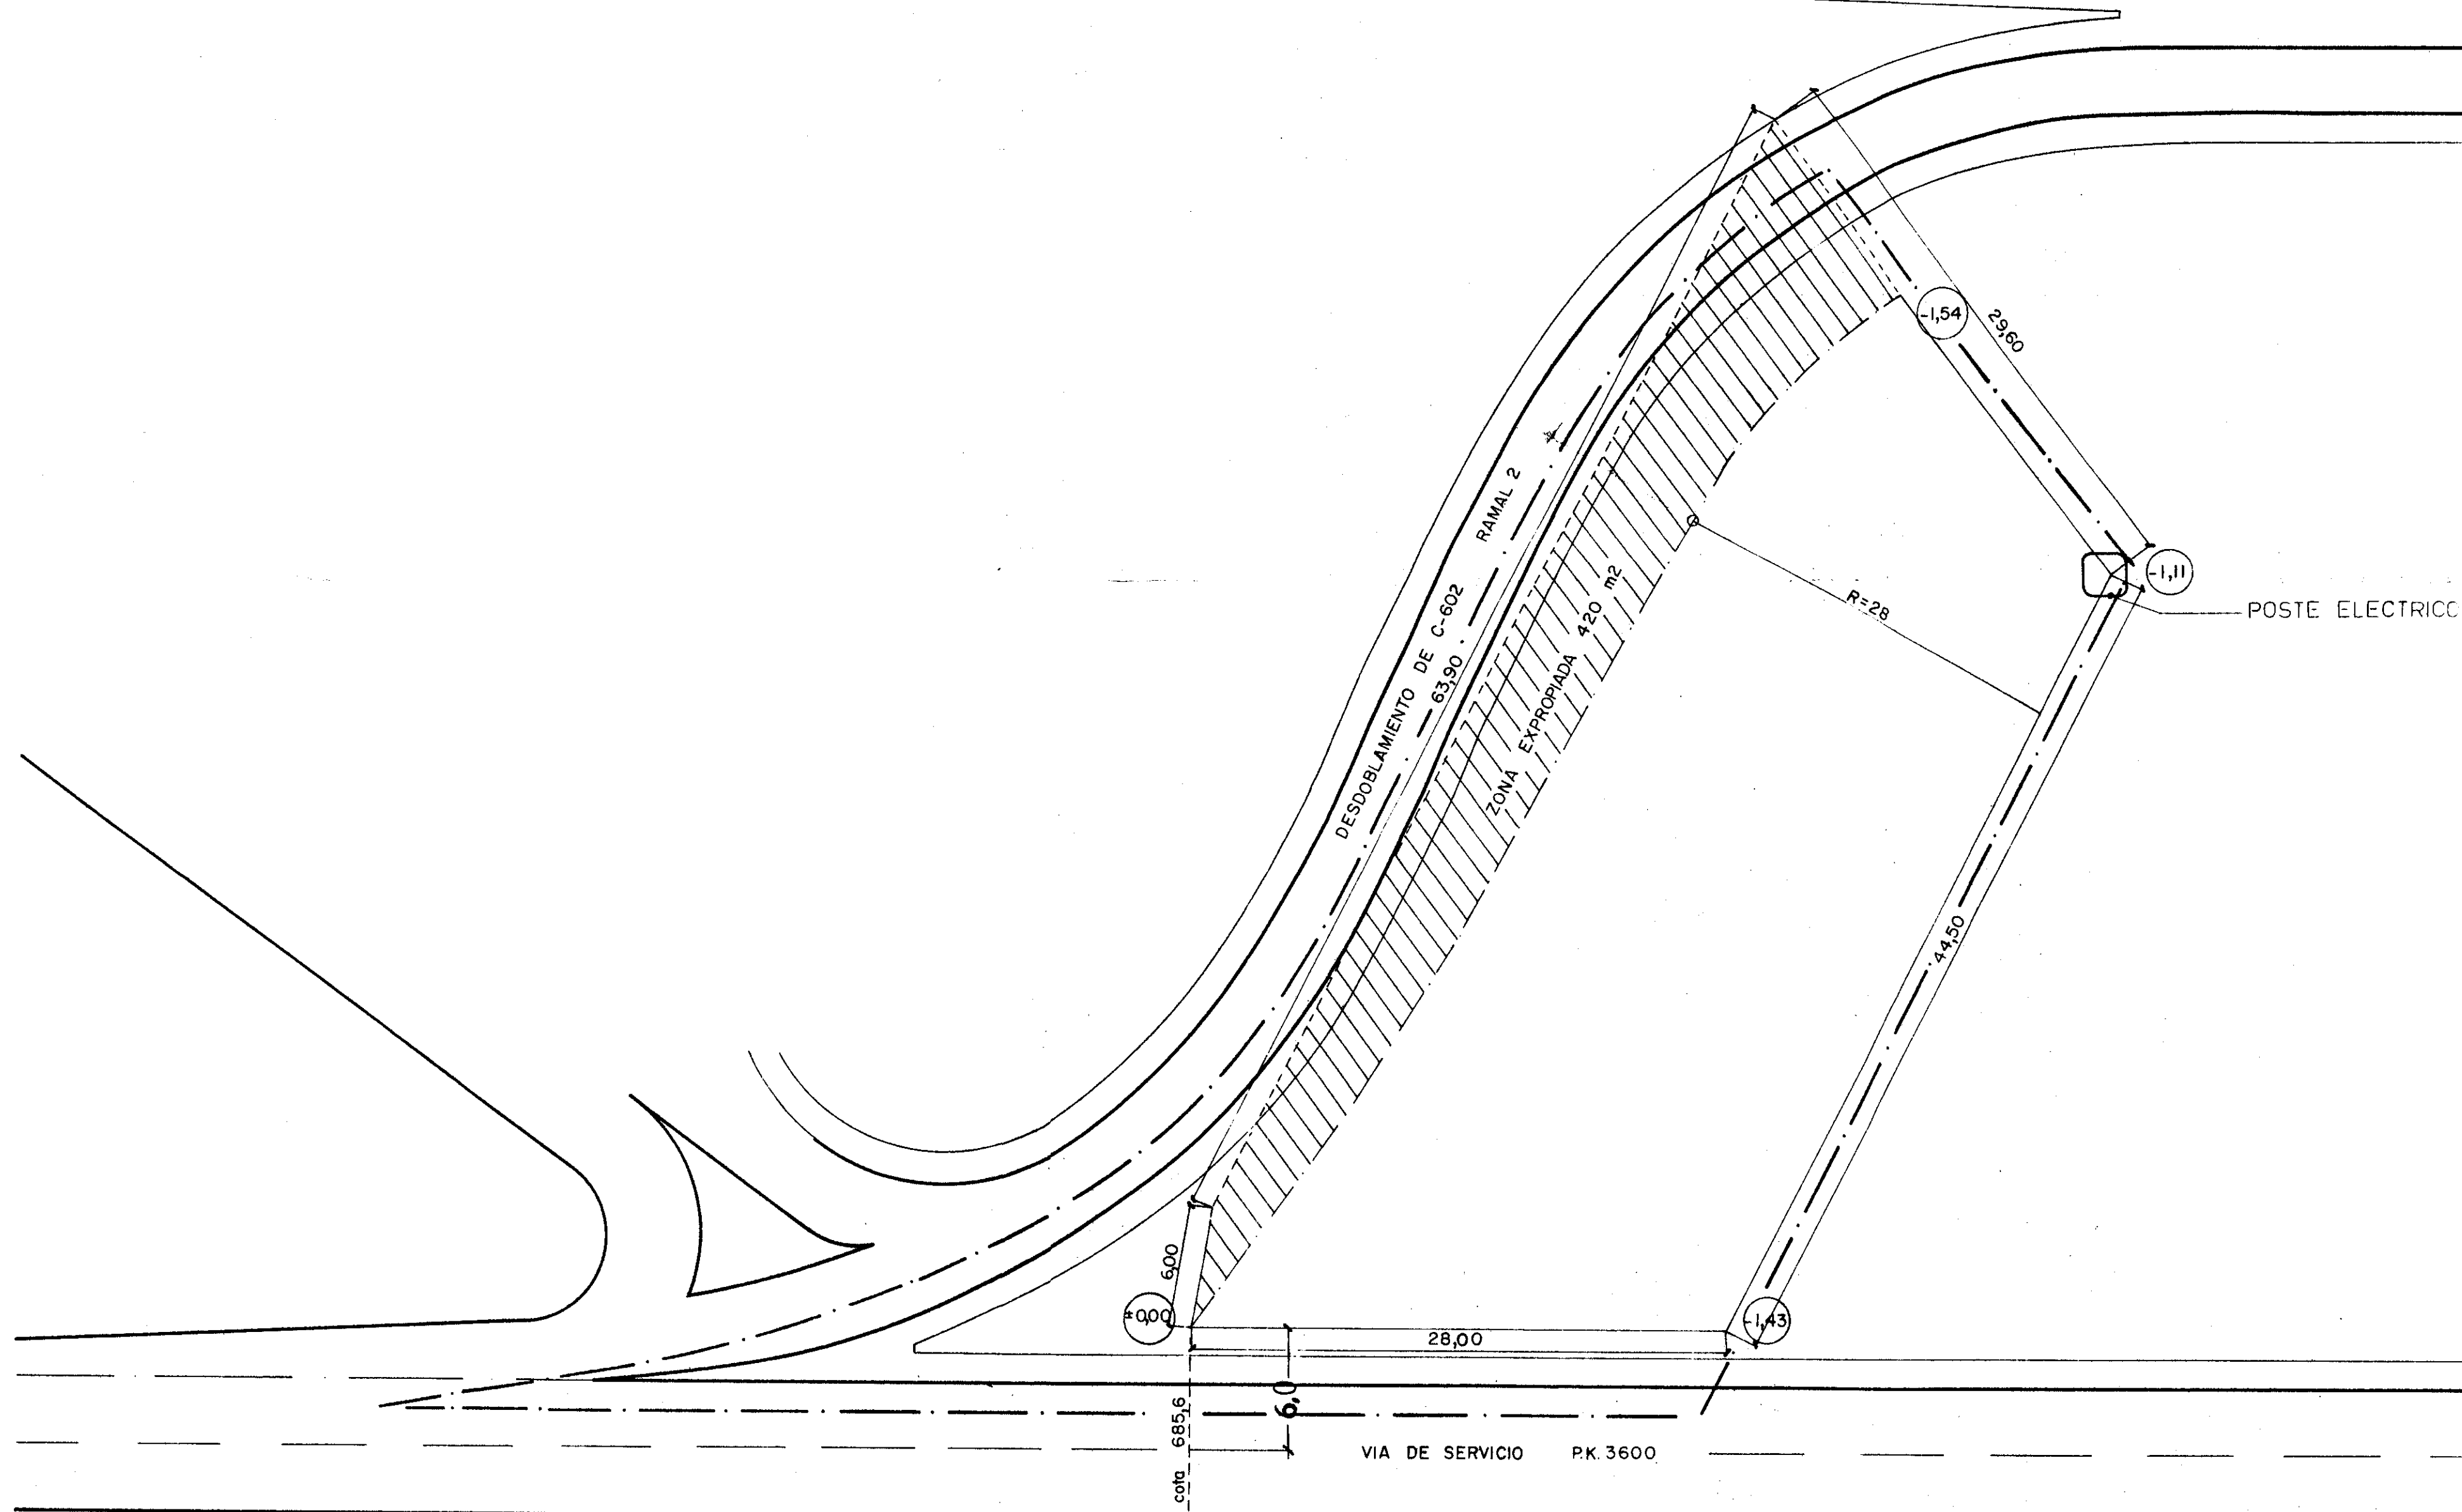

COLEGIO OFICIAL DE
ARQUITECTOS DE MADRID
Oficina 28008
- 9 JUL. 1992
VISADO

Texto Refundido - Aprobado por el
Ayuntamiento Pleno en sesión de
23 de abril de 2002
Pozuelo de Alarcón a 28 de abril de 2002
LA SECRETARÍA GENERAL

APROBADO POR ACUERDO DEL
CONSEJO DE GOBIERNO DE P.E.C.A.
El día 24 de mayo de 2002
El Secretario General, BENIGNO
DOMESTICO DE LA FUENTE
POZUELO DE ALARCÓN

APROBADO DEFINITIVAMENTE POR EL AYUNTAMIENTO PLENO
EN SESIÓN CELEBRADA EL DÍA **15 NOV. 1995**

Pozuelo de Alarcón, **12 EN 1995** de
EL FUNCIONARIO ENCARGADO,

COMUNIDAD DE MADRID
DIRECCIÓN GENERAL DE OBRAS PÚBLICAS,
PLANEACIÓN Y PARTICIPACIÓN CIUDADANA
Y PLANEACIÓN REGIONAL
21 MAY 2002
Documento informado FAVORABLEMENTE

AYUNTAMIENTO DE POZUELO DE ALARCÓN
MAY 2002

PROYECTO: estudio de detalle	
SITUACION: via de servicio de M-602 (antigua C-602) P.K. 3600	
PROPIEDAD: Ruperto Velasco Serrano	
Abril 1992 firma propiedad	plano num 1 E/7.250 firma arquitecto